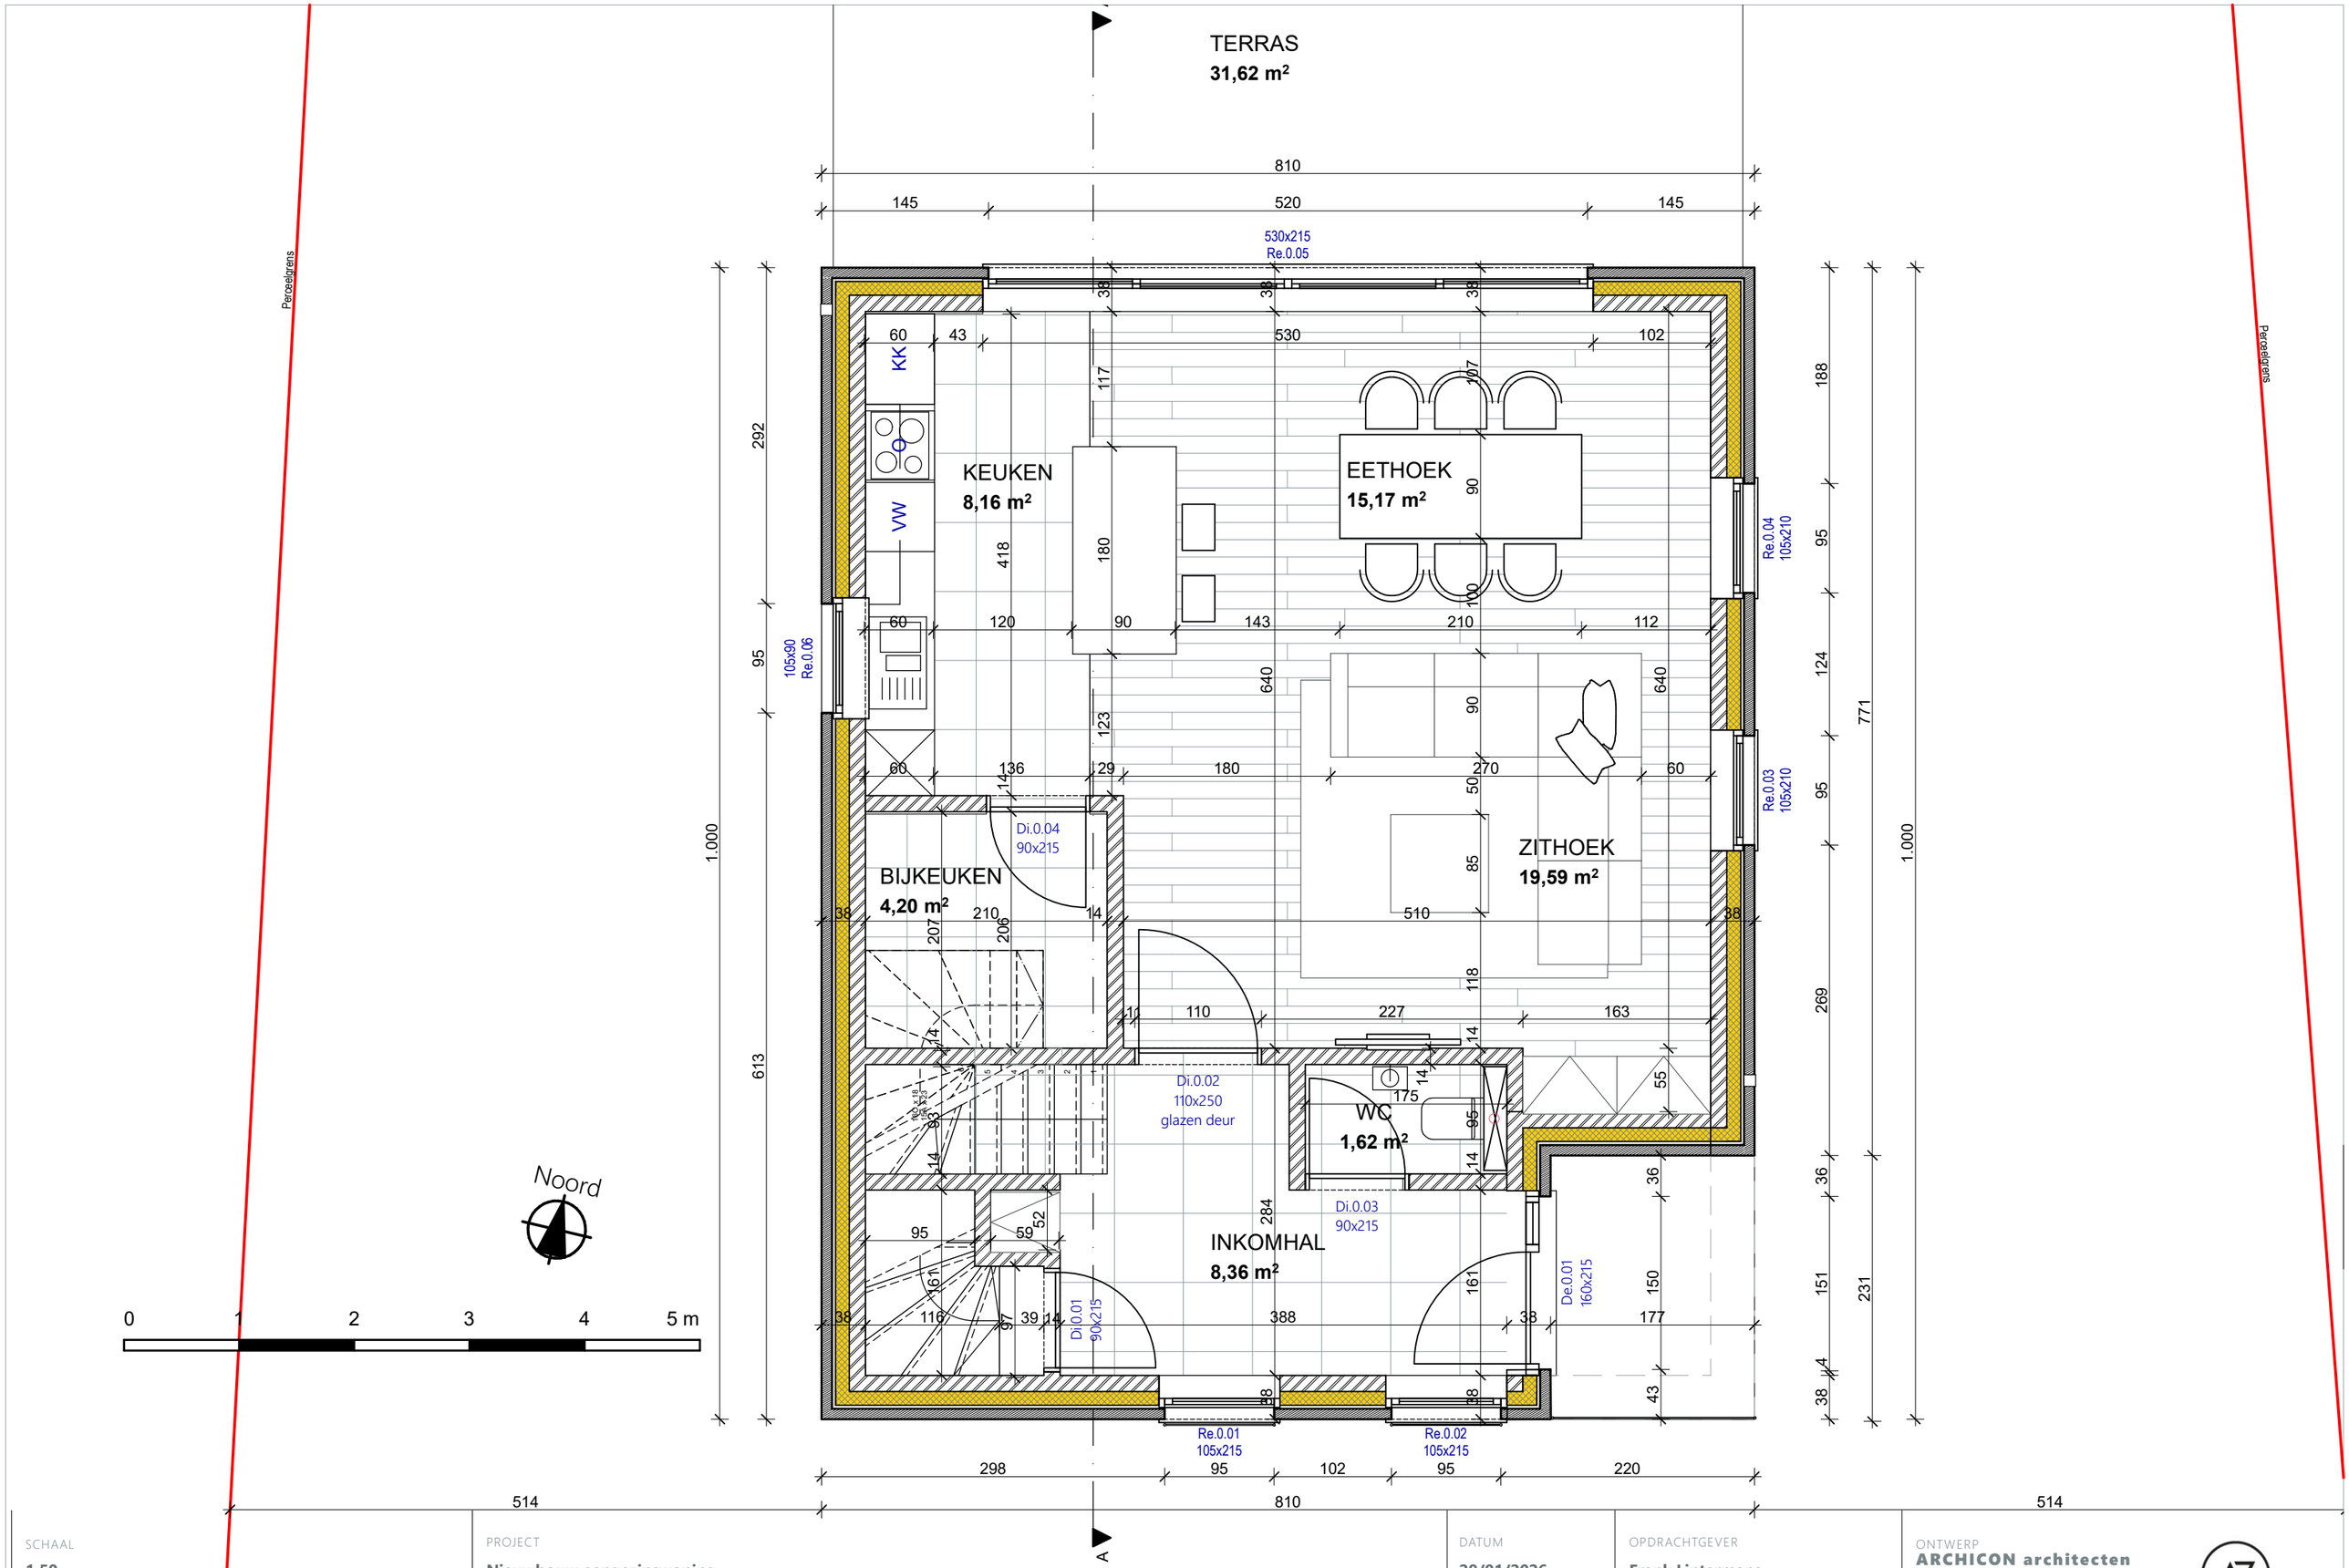

SCHAAL	PROJECT	DATUM	OPDRACHTGEVER	ONTWERP
1:50	Nieuwbouw eengezinswoning	28/01/2026	Frank Lintermans	ARCHICON architecten Hefveldstraat 13 3500 Hasselt T +32 11 23 4642 E info@archicon.be www.archicon.be
PLAN	ADRES			
BA_250024_P_N_Gelijkvloers	Donkerstraat, 3870 Heers			

ARCHICON