


**BOVENAANZICHT**

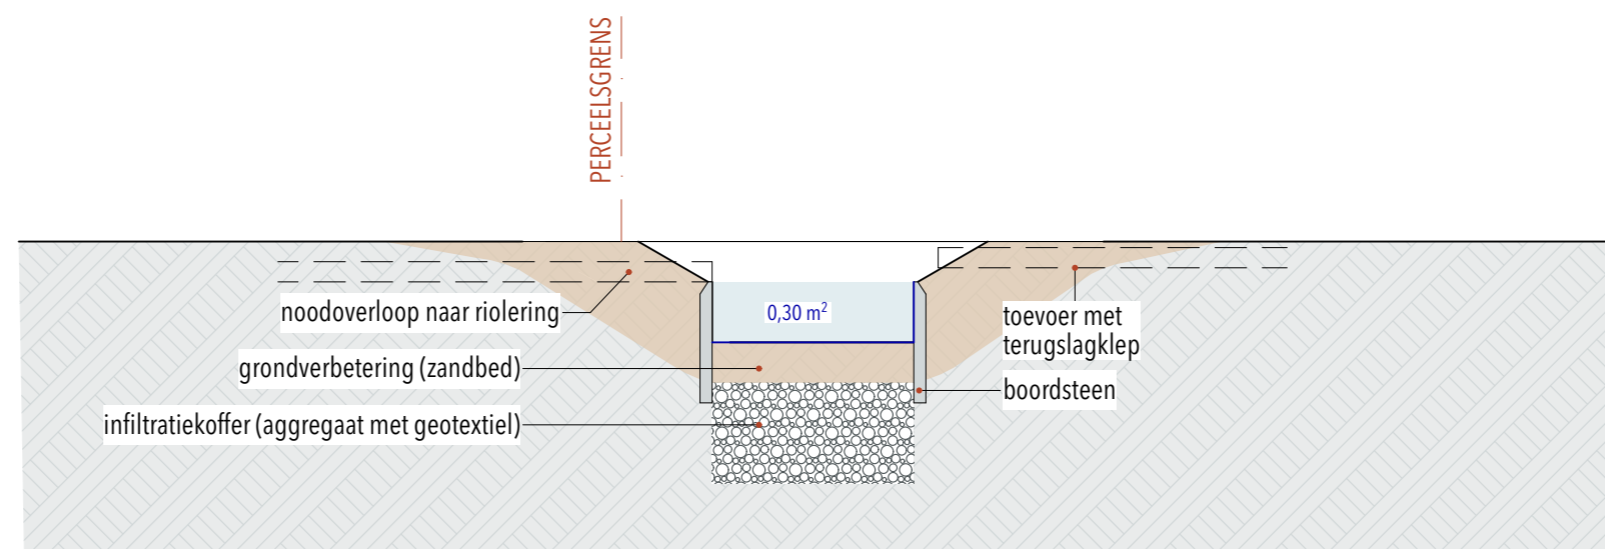

**SNEDE**

**BUFFERVOLUME**

oppervlakte snede x lengte wadi:  $0,30\text{m}^2 \times 10,16\text{m} = 3,048\text{ m}^3 = 3048\text{ liter}$   
 $> 3047,88\text{ liter}$

**INFILTRATIEOPPERVLAKTE:**

bodem wadi =  $1,0\text{m} \times 10,16\text{m} = 10,16\text{m}^2$   
 $> 7,39\text{ m}^2$

**OPTIES VOOR BEPLANTING:**

- gele lis
- moeras-vergeet-mij-nietje
- kattenstaart
- moerasspirea
- kruipend zenegroen
- koninginnekruid
- zomerhoed
- zomeraster
- ...

**2507**

BOUWHEER:

**SVJ**

Stefan Vandermeeren  
 Kapelhofstraat 3 3500 HASSELT

ADRES PROJECT:

Jan Odeurslaan 59 3870 Heers

KADASTRALE GEGEVENS:

11de afd., sectie B, nr 543e (LOT 5)



ARCHITECTUUR

em-architectuur BV | Hachentstraat 2B | 3720 KORTESSEM

+32 496 / 38 64 67 | info@em-architectuur.be

© ALL RIGHTS RESERVED

**WADI**

SCHAAL:

DATUM: 12/02/2026

PAGINA: 13

0 1 2,5