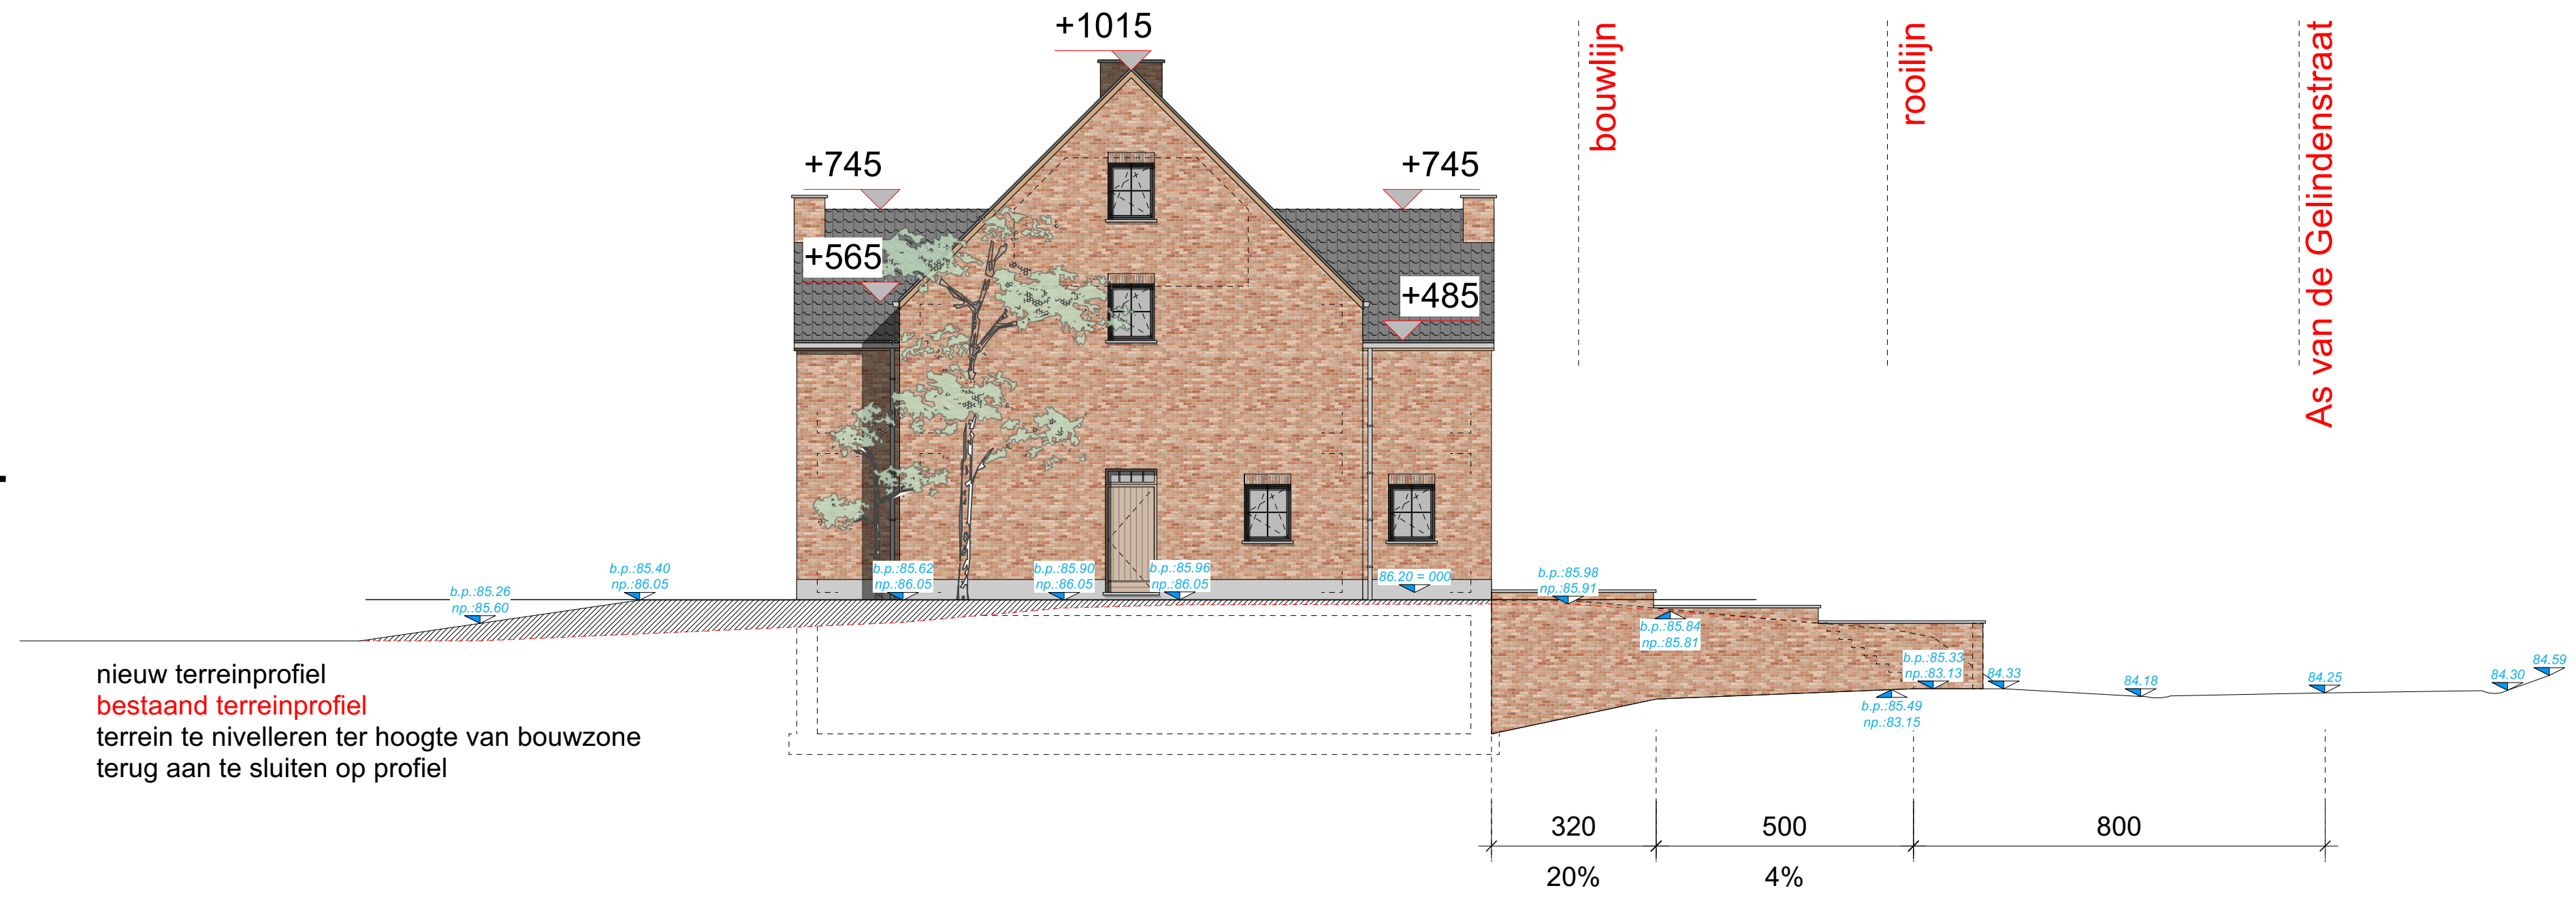


Nieuwe toestand
Schaal 1/100
0 5m

**PROVINCIE LIMBURG**

Gelindenstraat z.n. (73a),
3870 Heers
11° Afdeling Sie A nr. 428E

Sven & Angelique
Nielstraat 24
3840 Tongeren - Borgloon
GSM: 0476/ 68 83 52 (Sven)
E-mail: venneke20@hotmail.com

UITVOERINGSPLAN

BOUWHEER	AANNEMER	ARCHITECT
----------	----------	-----------

Tel : 089/ 85 80 81
GSM : 0473/ 88 02 94
E-mail : arne@architecthamal.be
Website : www.architecthamal.be