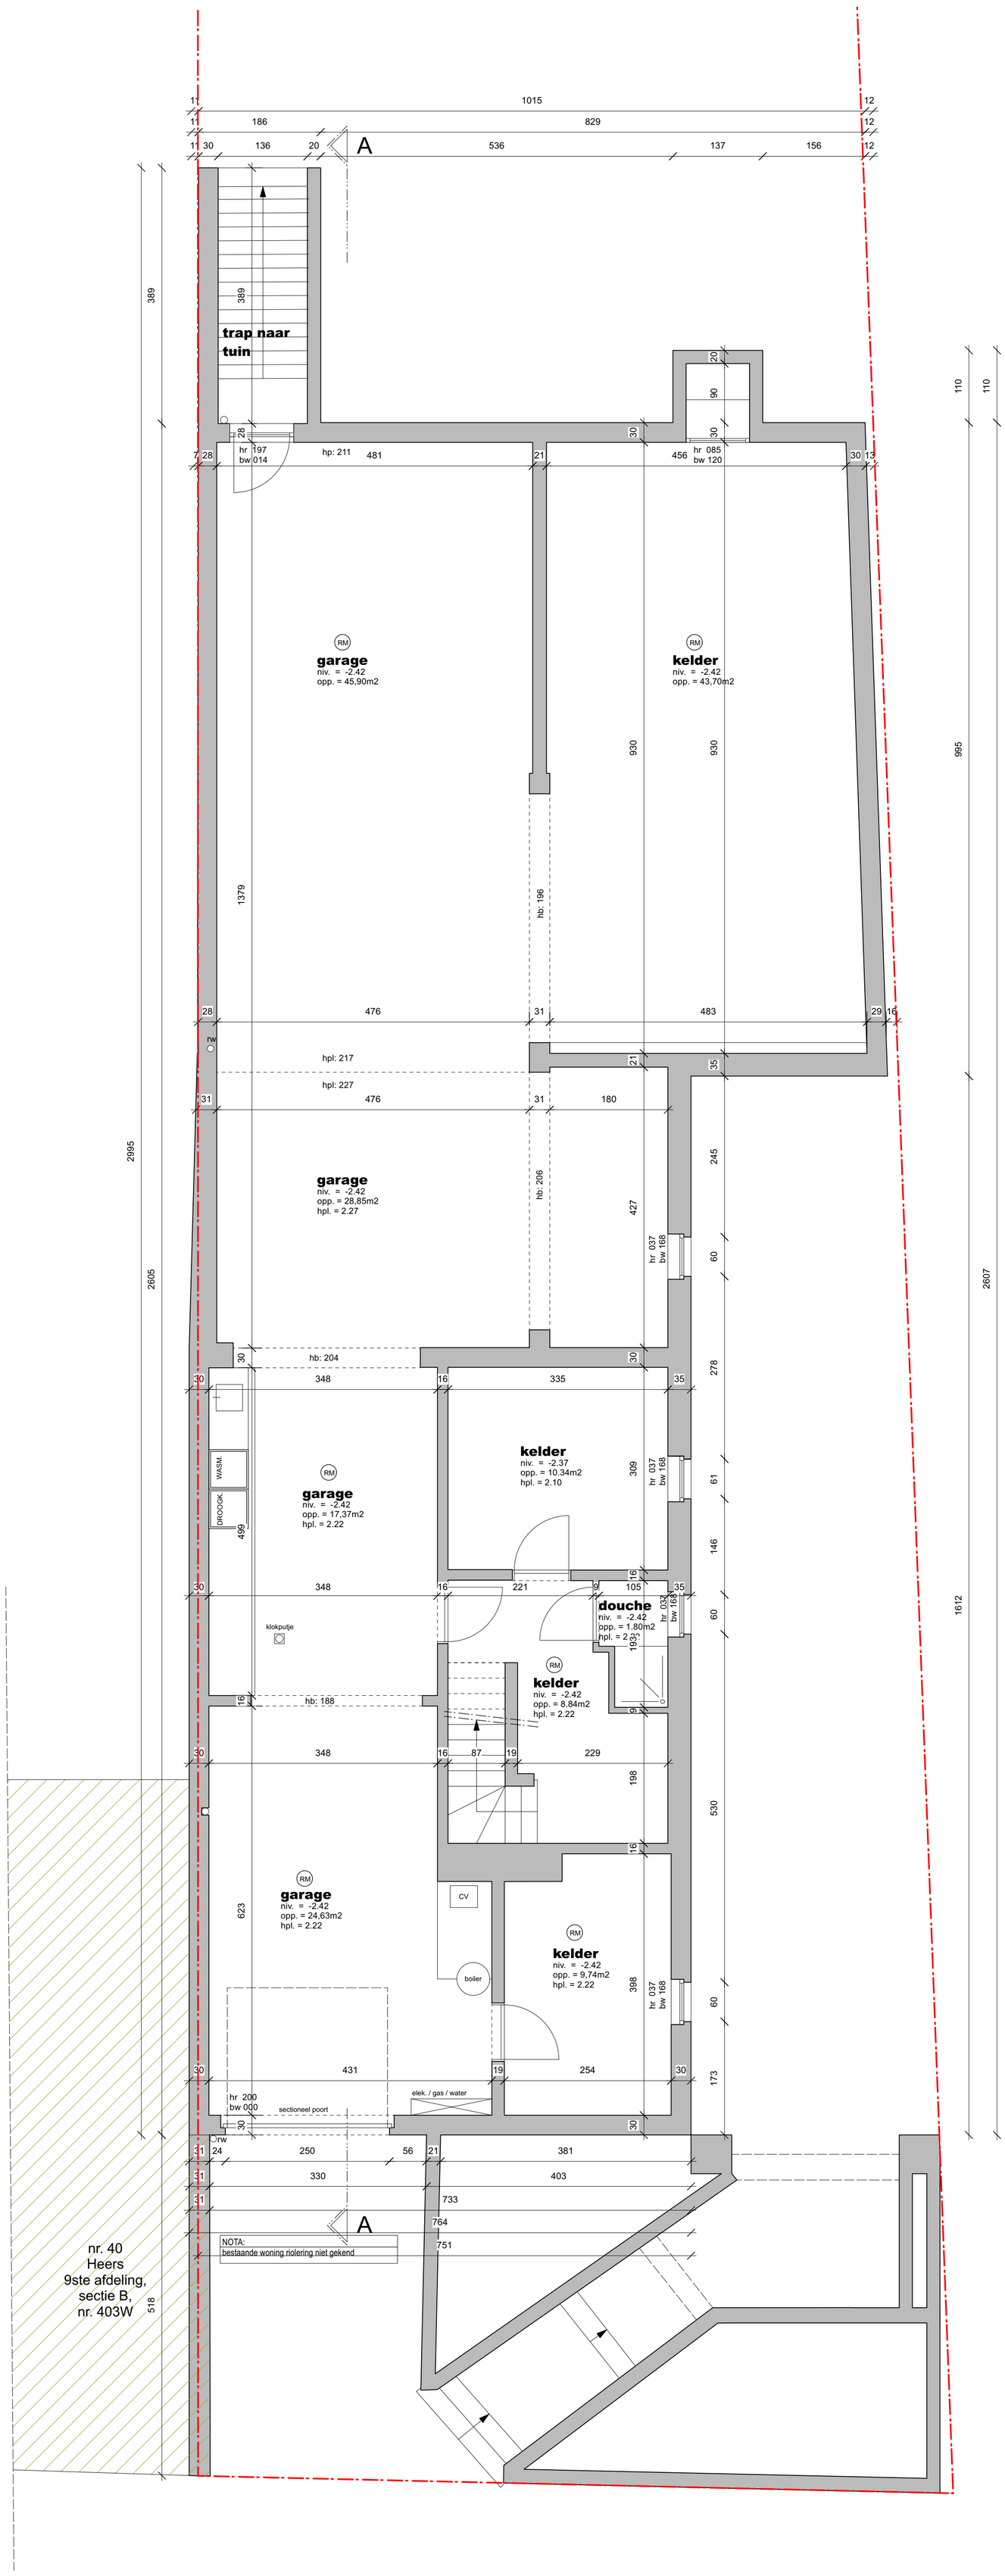

0 1 2 3 4 5m
Schaal 1/50

N

BA - FUNDERING & RIOLERING - Bestaande Toestand

OPDRACHT	LIGGING	BOUWHEER	ARCHITECT	ALGEMEEN
Regularisatie van een eengezinswoning	Dumontlaan 38 BE 3870 Heers	Johan Claikens & Regina Renson vertegenwoordigd door: Lucas Claikens Dumontlaan 38 3870 Heers	pi ARCHITECTen bvba Hendrik van Veldekesingel 150/125, BE3500 HASSELT BTW BE 0894.816.090 www.piARCHITECTen.be	dossiernr. 2608V planversie: ba schaal: 1/50 datum: 2026.02.26

noot dit is geen uitvoeringsplan