


Materiaallijst:

Bestaand	Nieuw
1. zwarte vlakke dakpannen	20. zwart aluminium buitenschrijnwerk
2. Antrazinken dakgoot	21. gevelbekleding in crepi
3. zwarte regenwaterafvoer	22. zwarte sectionaalpoort
4. Wit geschilderd houten luik	23. wit geverfde gevelsteen
5. wit pvc buitenschrijnwerk	
6. rood bruin genuanceerde gevelsteen	
7. betonnen deksteen	
8. blauwsteen dorpel	
9. wit metalen kantelpoort	
10. blauwsteen gevelplint	
11. Zwarte boordplank	

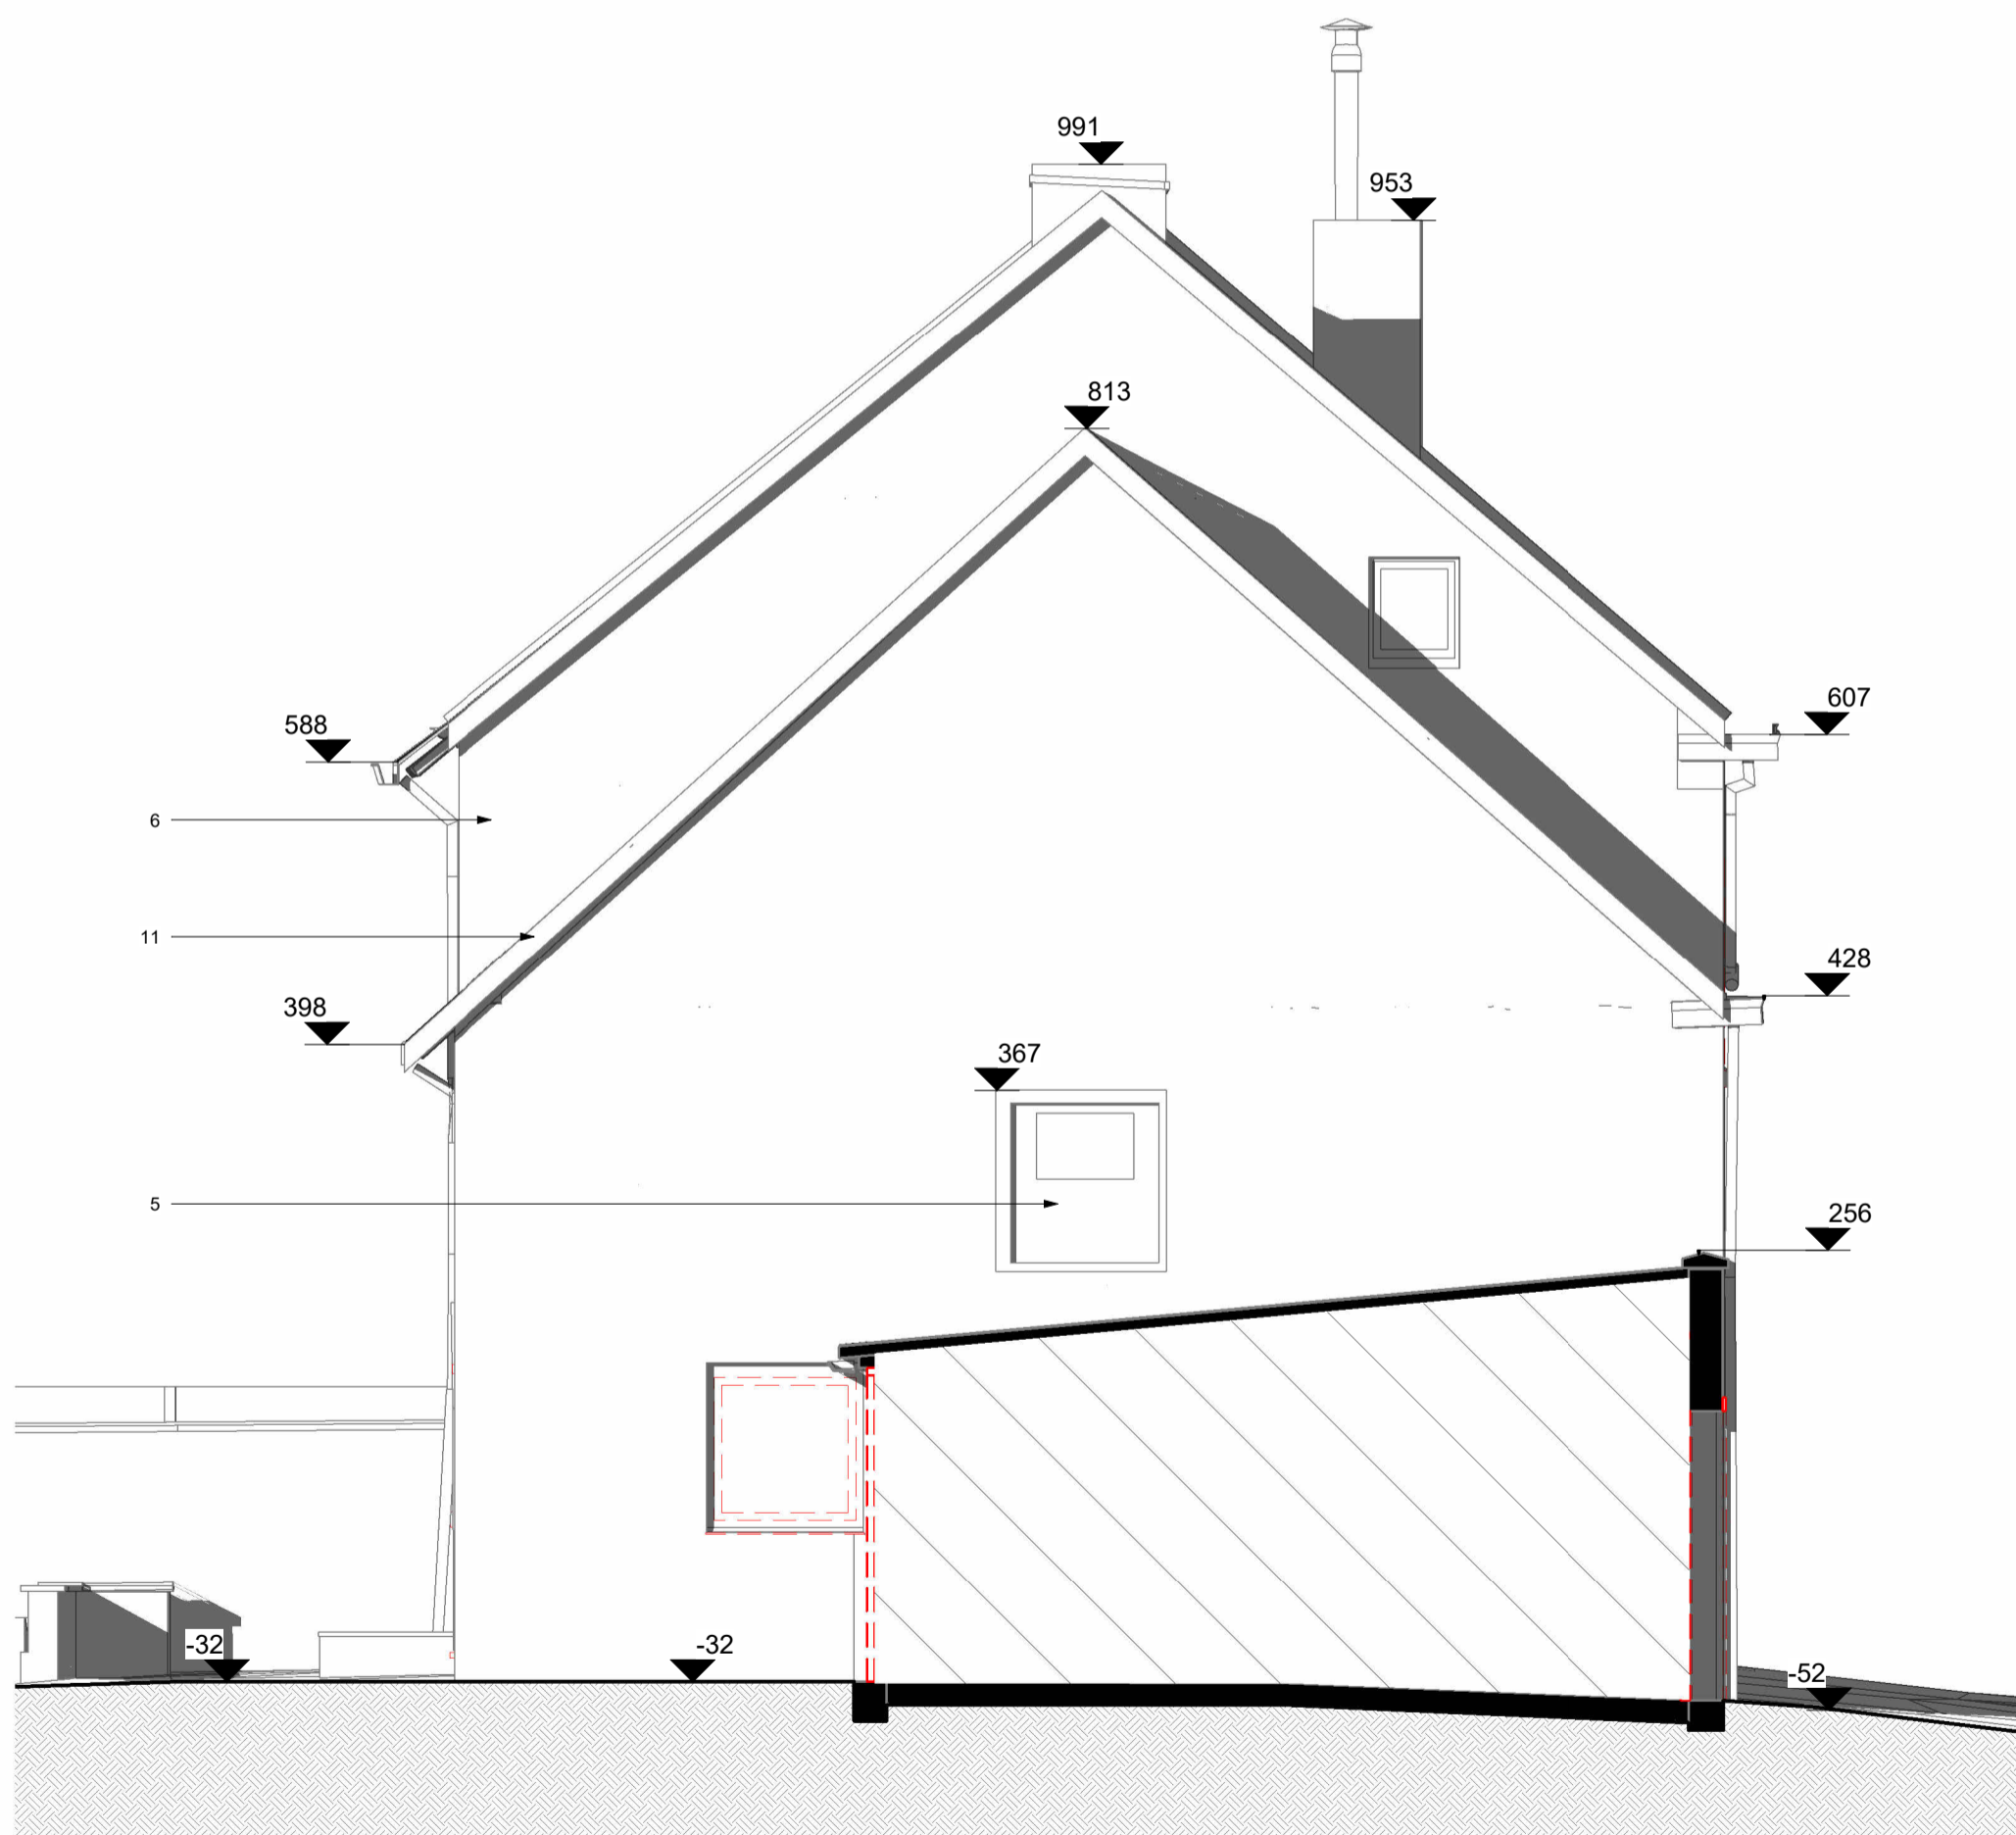

DOSSIER

dossier : Isa Delcour
dossiernr: 2025-09
plan : Linkergevel BT
plan nr. : G_B_301_
datum : 24-10-2025
schaal : 1 : 50

BOUWHEER

naam : Mevan & Marlene Isa - Delcour
adres : Paardskerkhofstraat 42
3870 Heers
werfadres: Paardskerkhofstraat 42
3870 Heers
kad.geg. : 73022A0443/00Y003

ARCHITECT

Curious Architects bv
Kersenstraat 21
3870 Heers
0484 831 603
robbert@curiousarchitects.be

