


**Materiaallijst:**

Bestaand	Nieuw
1. zwarte vlakke dakpannen	20. zwart aluminium buitenschrijnwerk
2. Antrazinken dakgoot	21. gevelbekleding in crepi
3. zwarte regenwaterafvoer	22. zwarte sectionaalpoort
4. Wit geschilderd houten luik	23. wit geverfde gevelsteen
5. wit pvc buitenschrijnwerk	
6. rood bruin genuanceerde gevelsteen	
7. betonnen deksteen	
8. blauwesteen dorpel	
9. wit metalen kantelpoort	
10. blauwesteen gevelplint	
11. Zwarte boordplank	

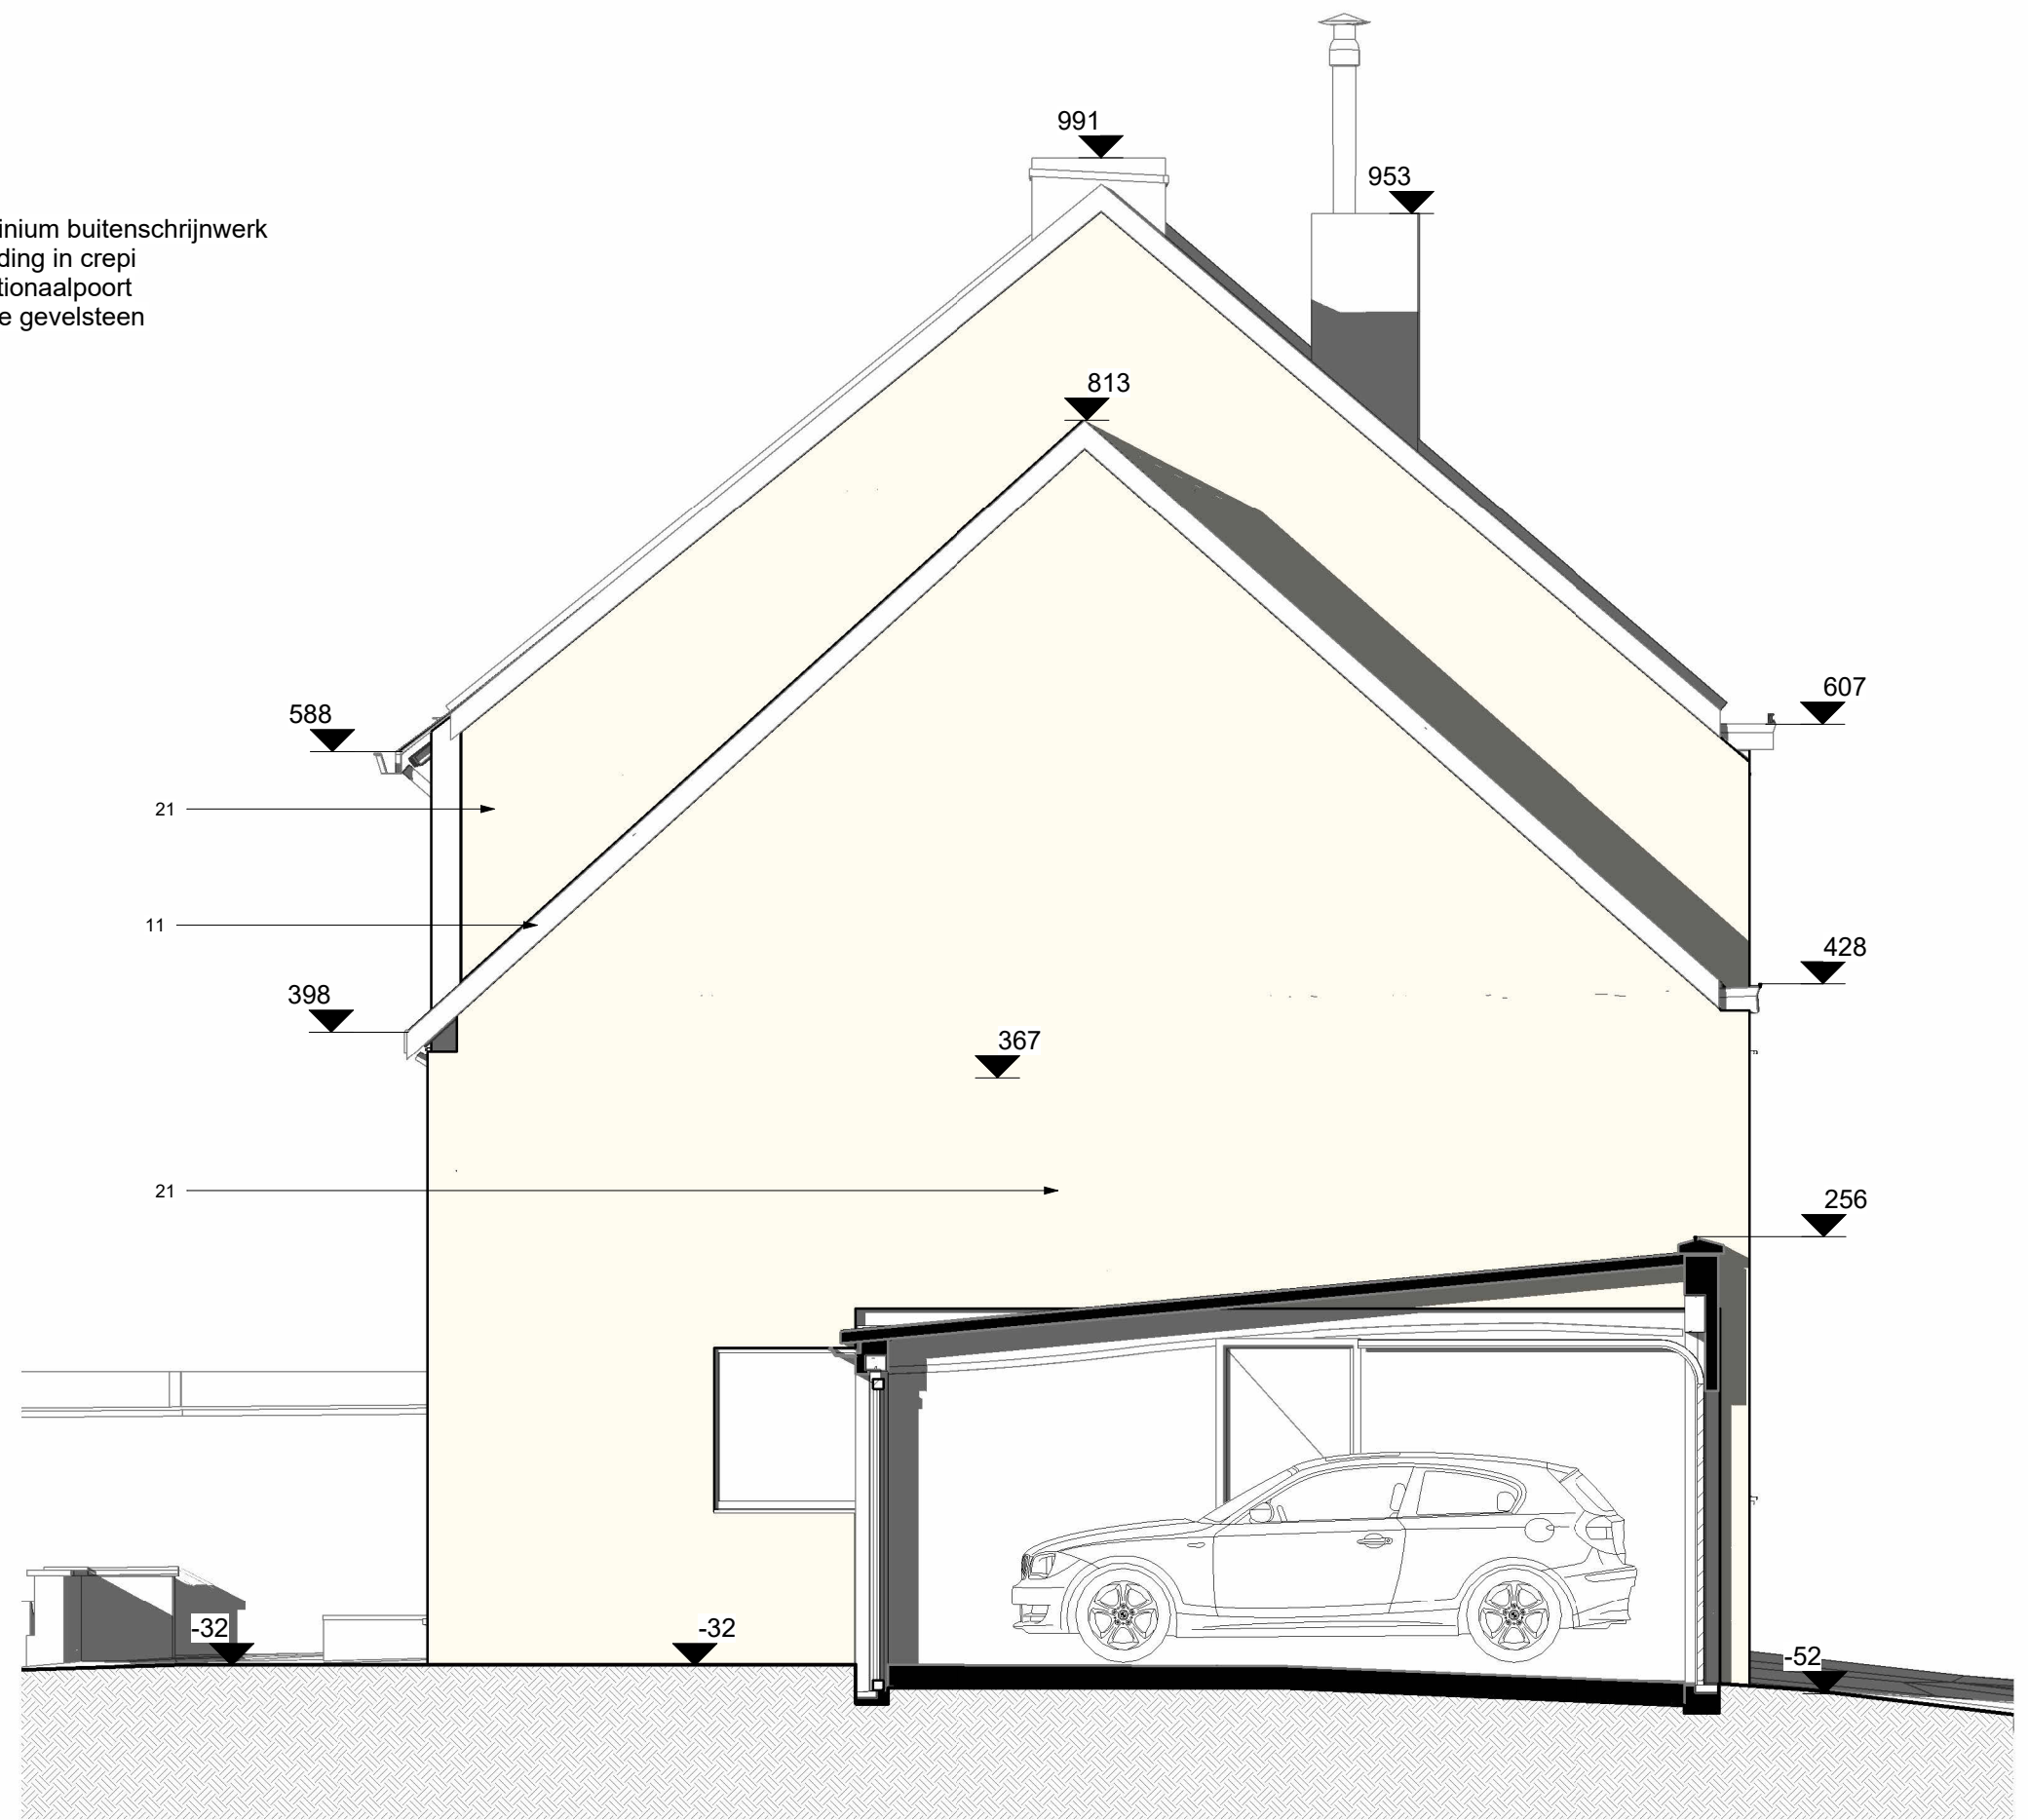

**DOSSIER**

dossier : Isa Delcour  
dossiernr: 2025-09  
plan : Linkergevel NT  
plan nr. : G\_N\_301\_  
datum : 24-10-2025  
schaal : 1 : 50

**BOUWHEER**

naam : Mevan & Marlene Isa - Delcour  
adres : Paardskerkhofstraat 42  
3870 Heers  
werfadres: Paardskerkhofstraat 42  
3870 Heers  
kad.geg. : 73022A0443/00Y003

**ARCHITECT**

Curious Architects bv  
Kersenstraat 21  
3870 Heers  
0484 831 603  
robbert@curiousarchitects.be

