

Perceelsgrens

Perceelsgrens


Materiaallijst:

Bestaand

- 1. zwarte vlakke dakpannen
- 2. Antrazinken dakgoot
- 3. zwarte regenwaterafvoer
- 4. Wit geschilderd houten luik
- 5. wit pvc buitenschrijnwerk
- 6. rood bruin genuanceerde gevelsteen
- 7. betonnen deksteen
- 8. blauwesteen dorpel
- 9. wit metalen kantelpoort
- 10. blauwesteen gevelplint
- 11. Zwarte boordplank

Nieuw

- 20. zwart aluminium buitenschrijnwerk
- 21. gevelbekleding in crepi
- 22. zwarte sectionaalpoort
- 23. wit geverfde gevelsteen

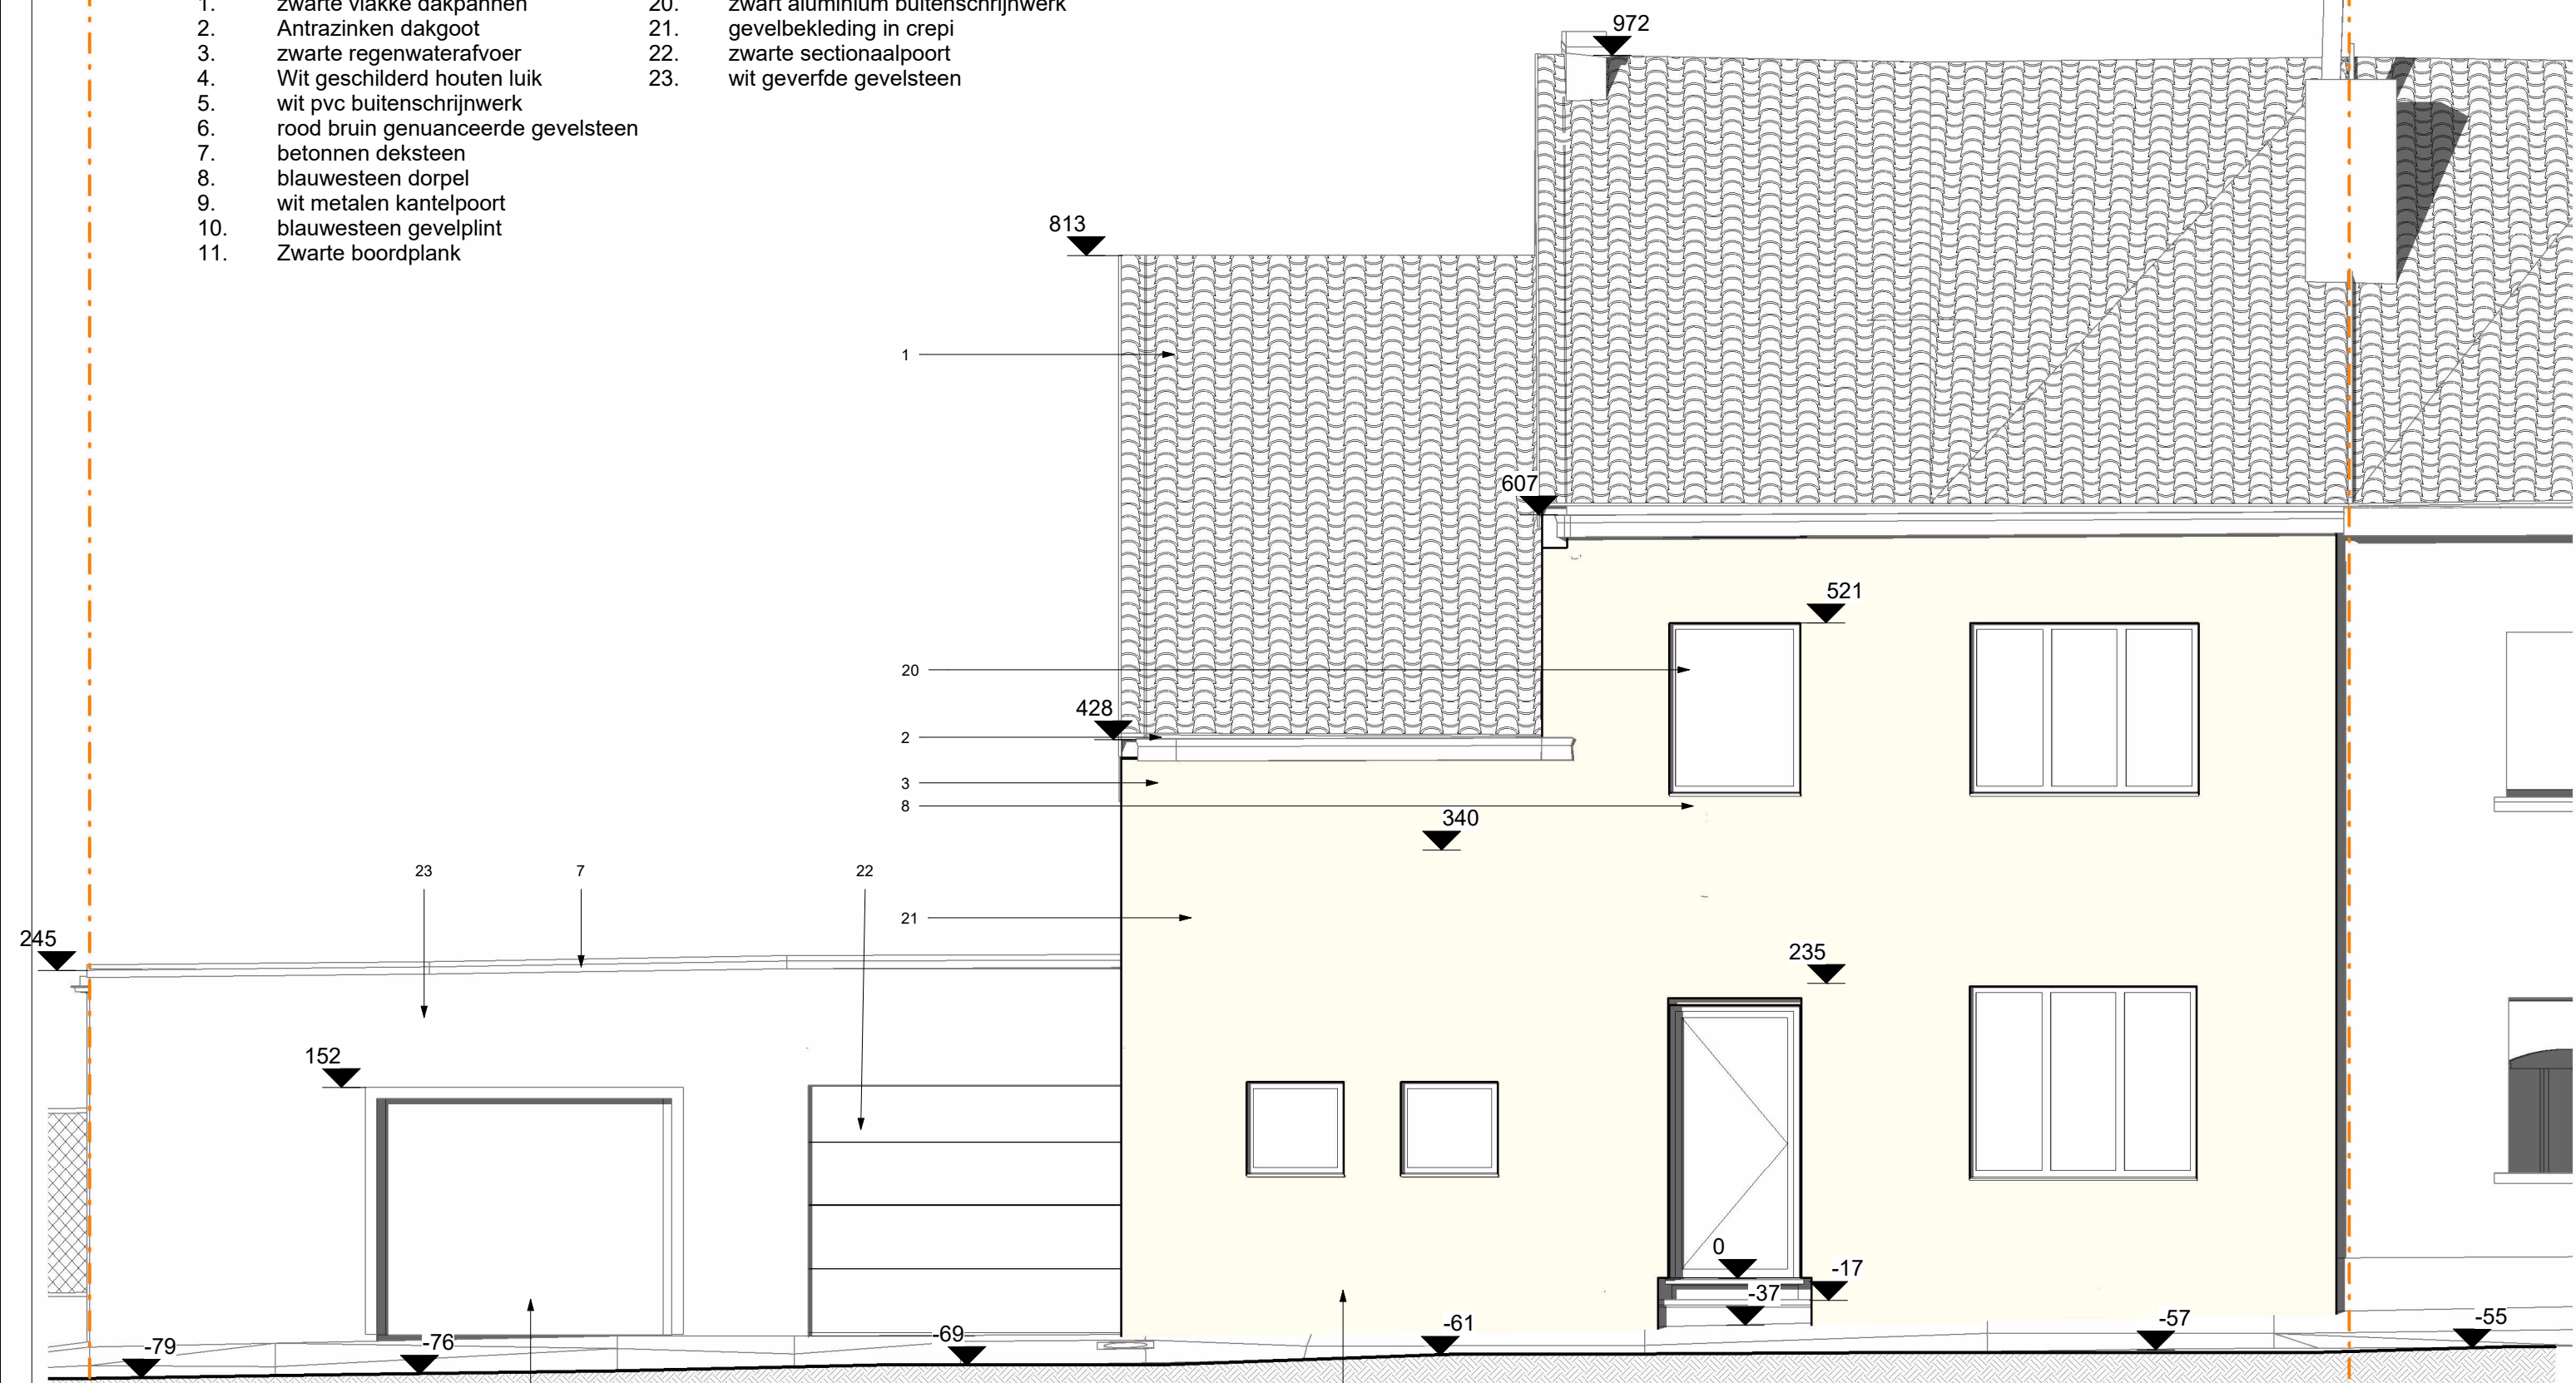

DOSSIER
 dossier : Isa Delcour
 dossiernr: 2025-09
 plan : Voorgevel NT
 plan nr. : G_N_300_
 datum : 24-10-2025
 schaal : 1 : 50

BOUWHEER
 naam : Mevan & Marlene Isa - Delcour
 adres : Paardskerkhofstraat 42
 3870 Heers
 werfadres: Paardskerkhofstraat 42
 3870 Heers
 kad.geg. : 73022A0443/00Y003

ARCHITECT
 Curious Architects bv
 Kersenstraat 21
 3870 Heers
 0484 831 603
 robbert@curiousarchitects.be

