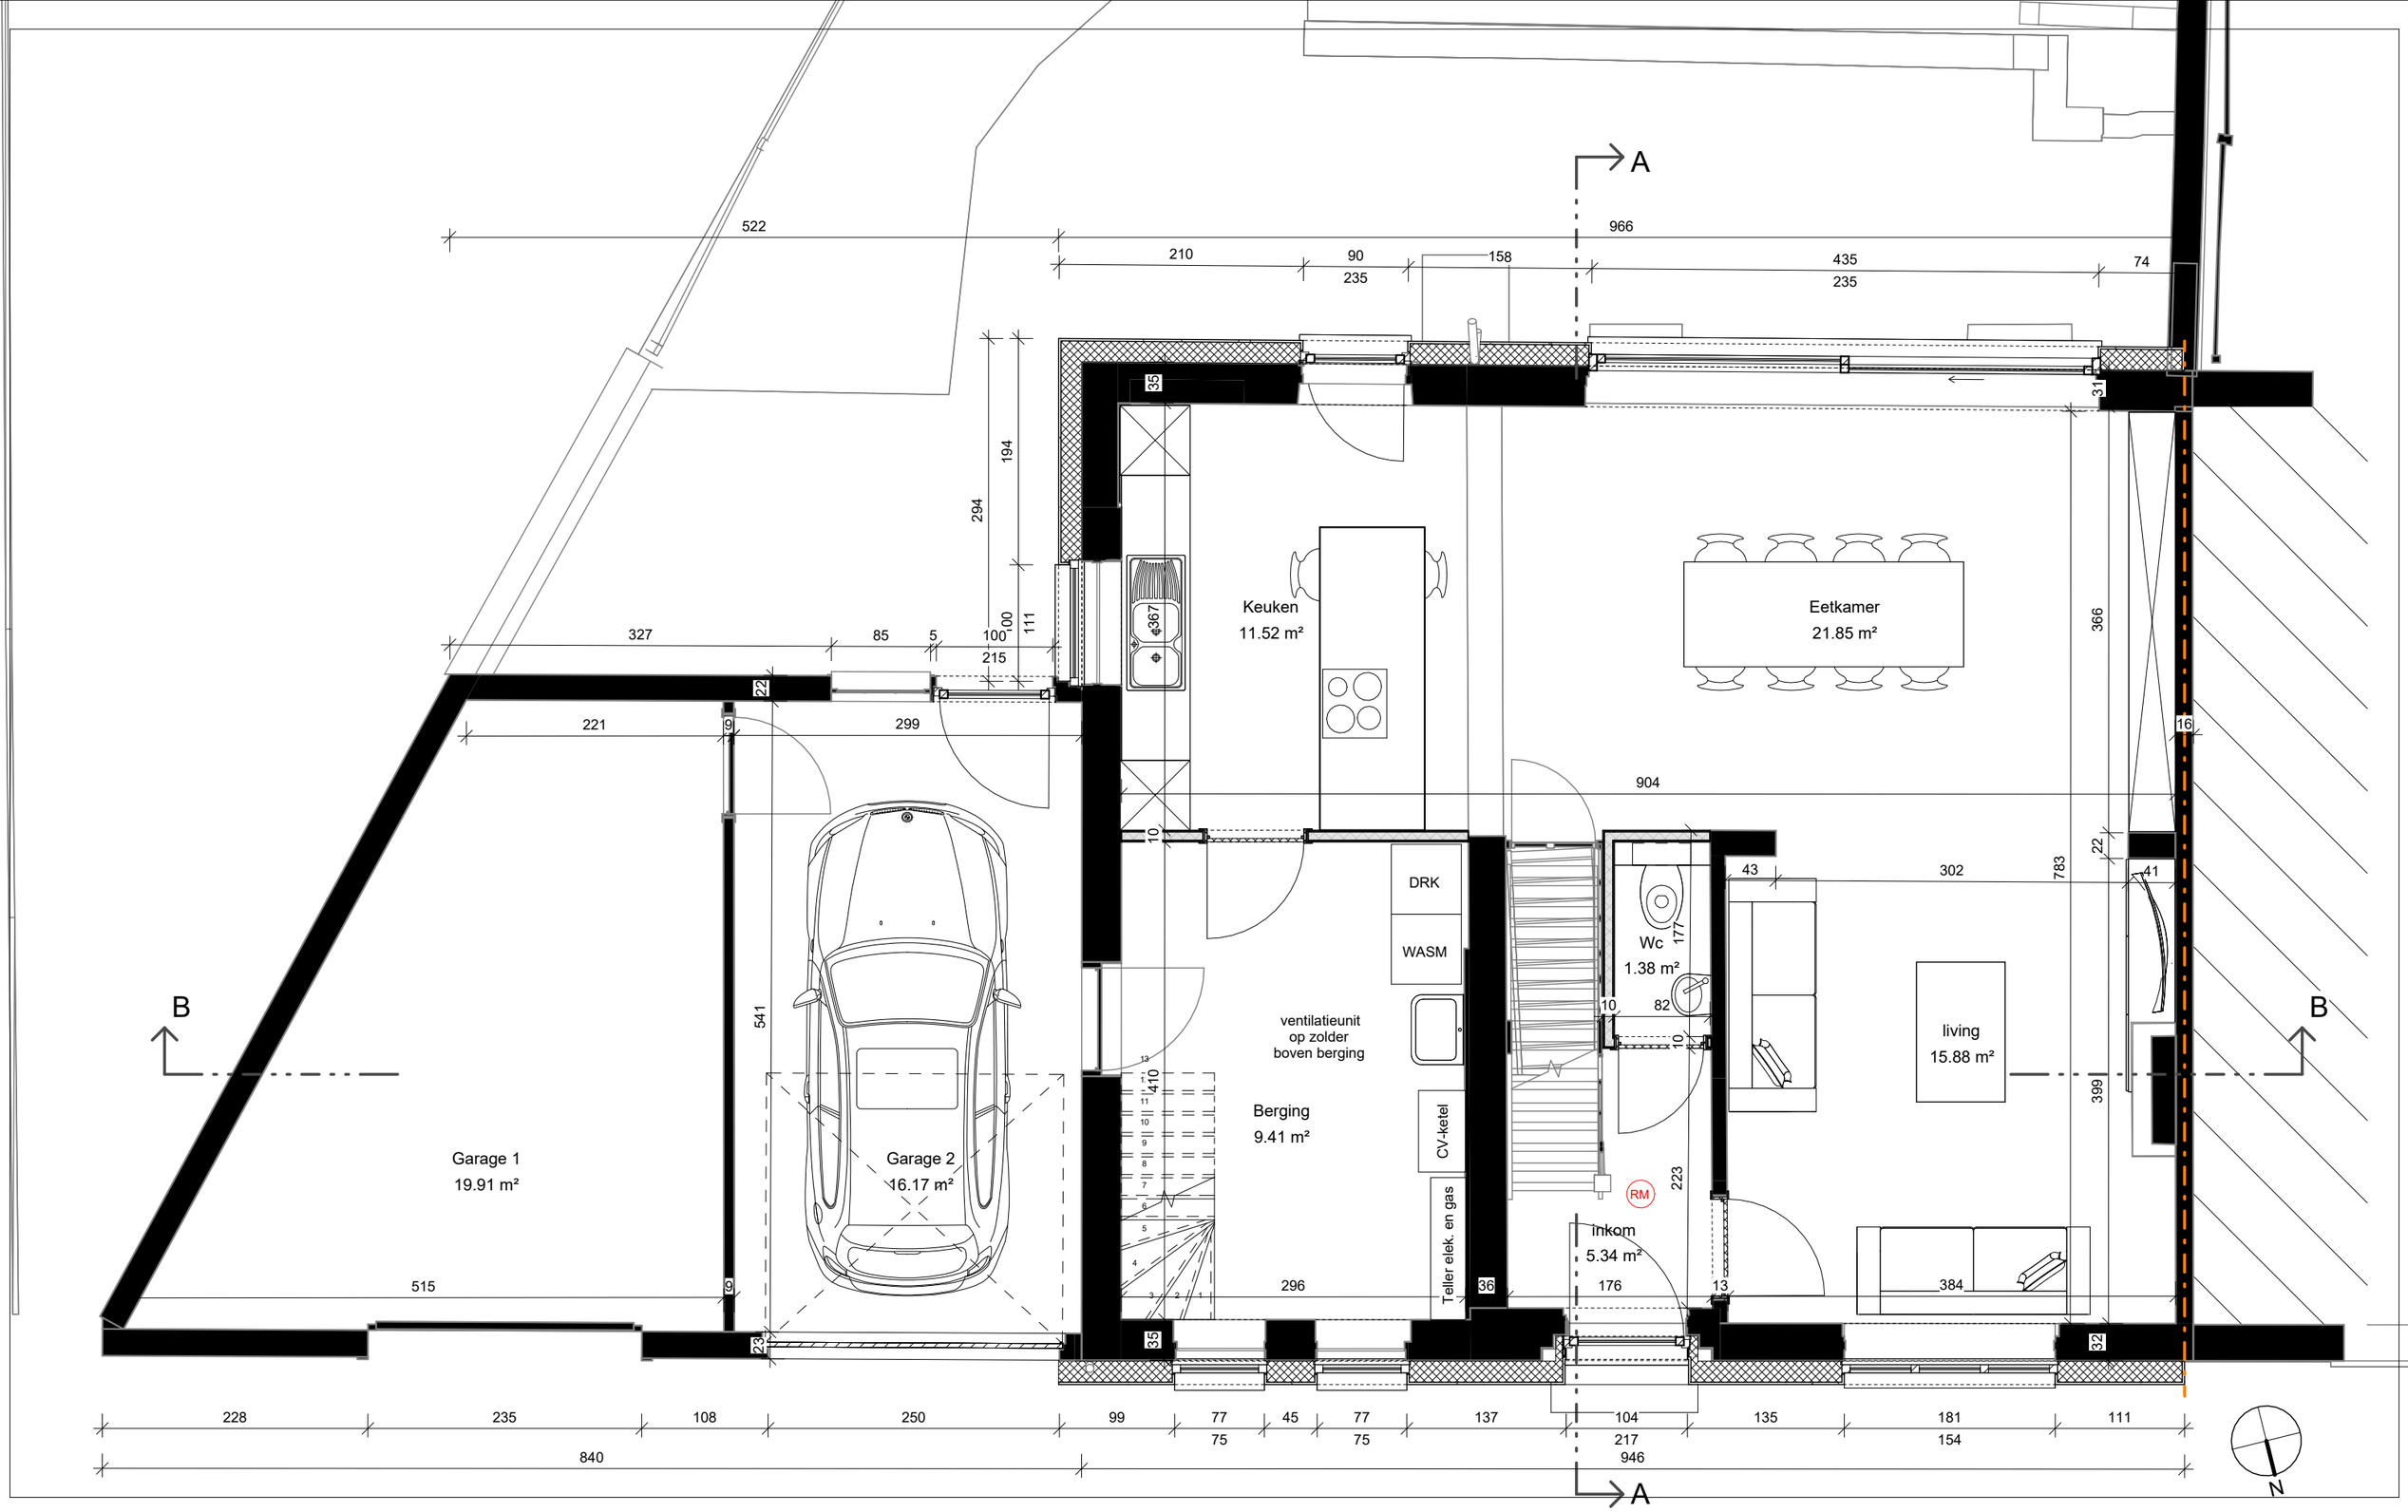


DOSSIER

dossier : Isa Delcour
dossiernr: 2025-09
plan : gelijkvloers NT
plan nr. : P_N_100_
datum : 24-10-2025
schaal : 1 : 50

BOUWHEER

naam : Mevan & Marlene Isa - Delcour
adres : Paardskerkhofstraat 42
3870 Heers
werfadres: Paardskerkhofstraat 42
3870 Heers
kad.geg. : 73022A0443/00Y003

ARCHITECT

Curious Architects bv
Kersenstraat 21
3870 Heers
0484 831 603
robbert@curiousarchitects.be