
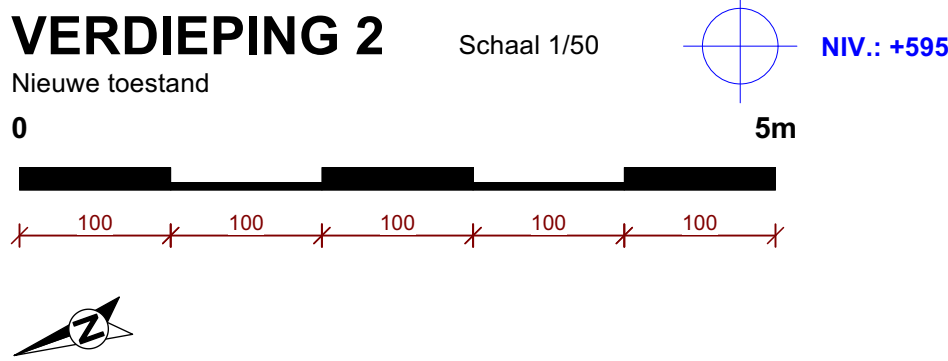


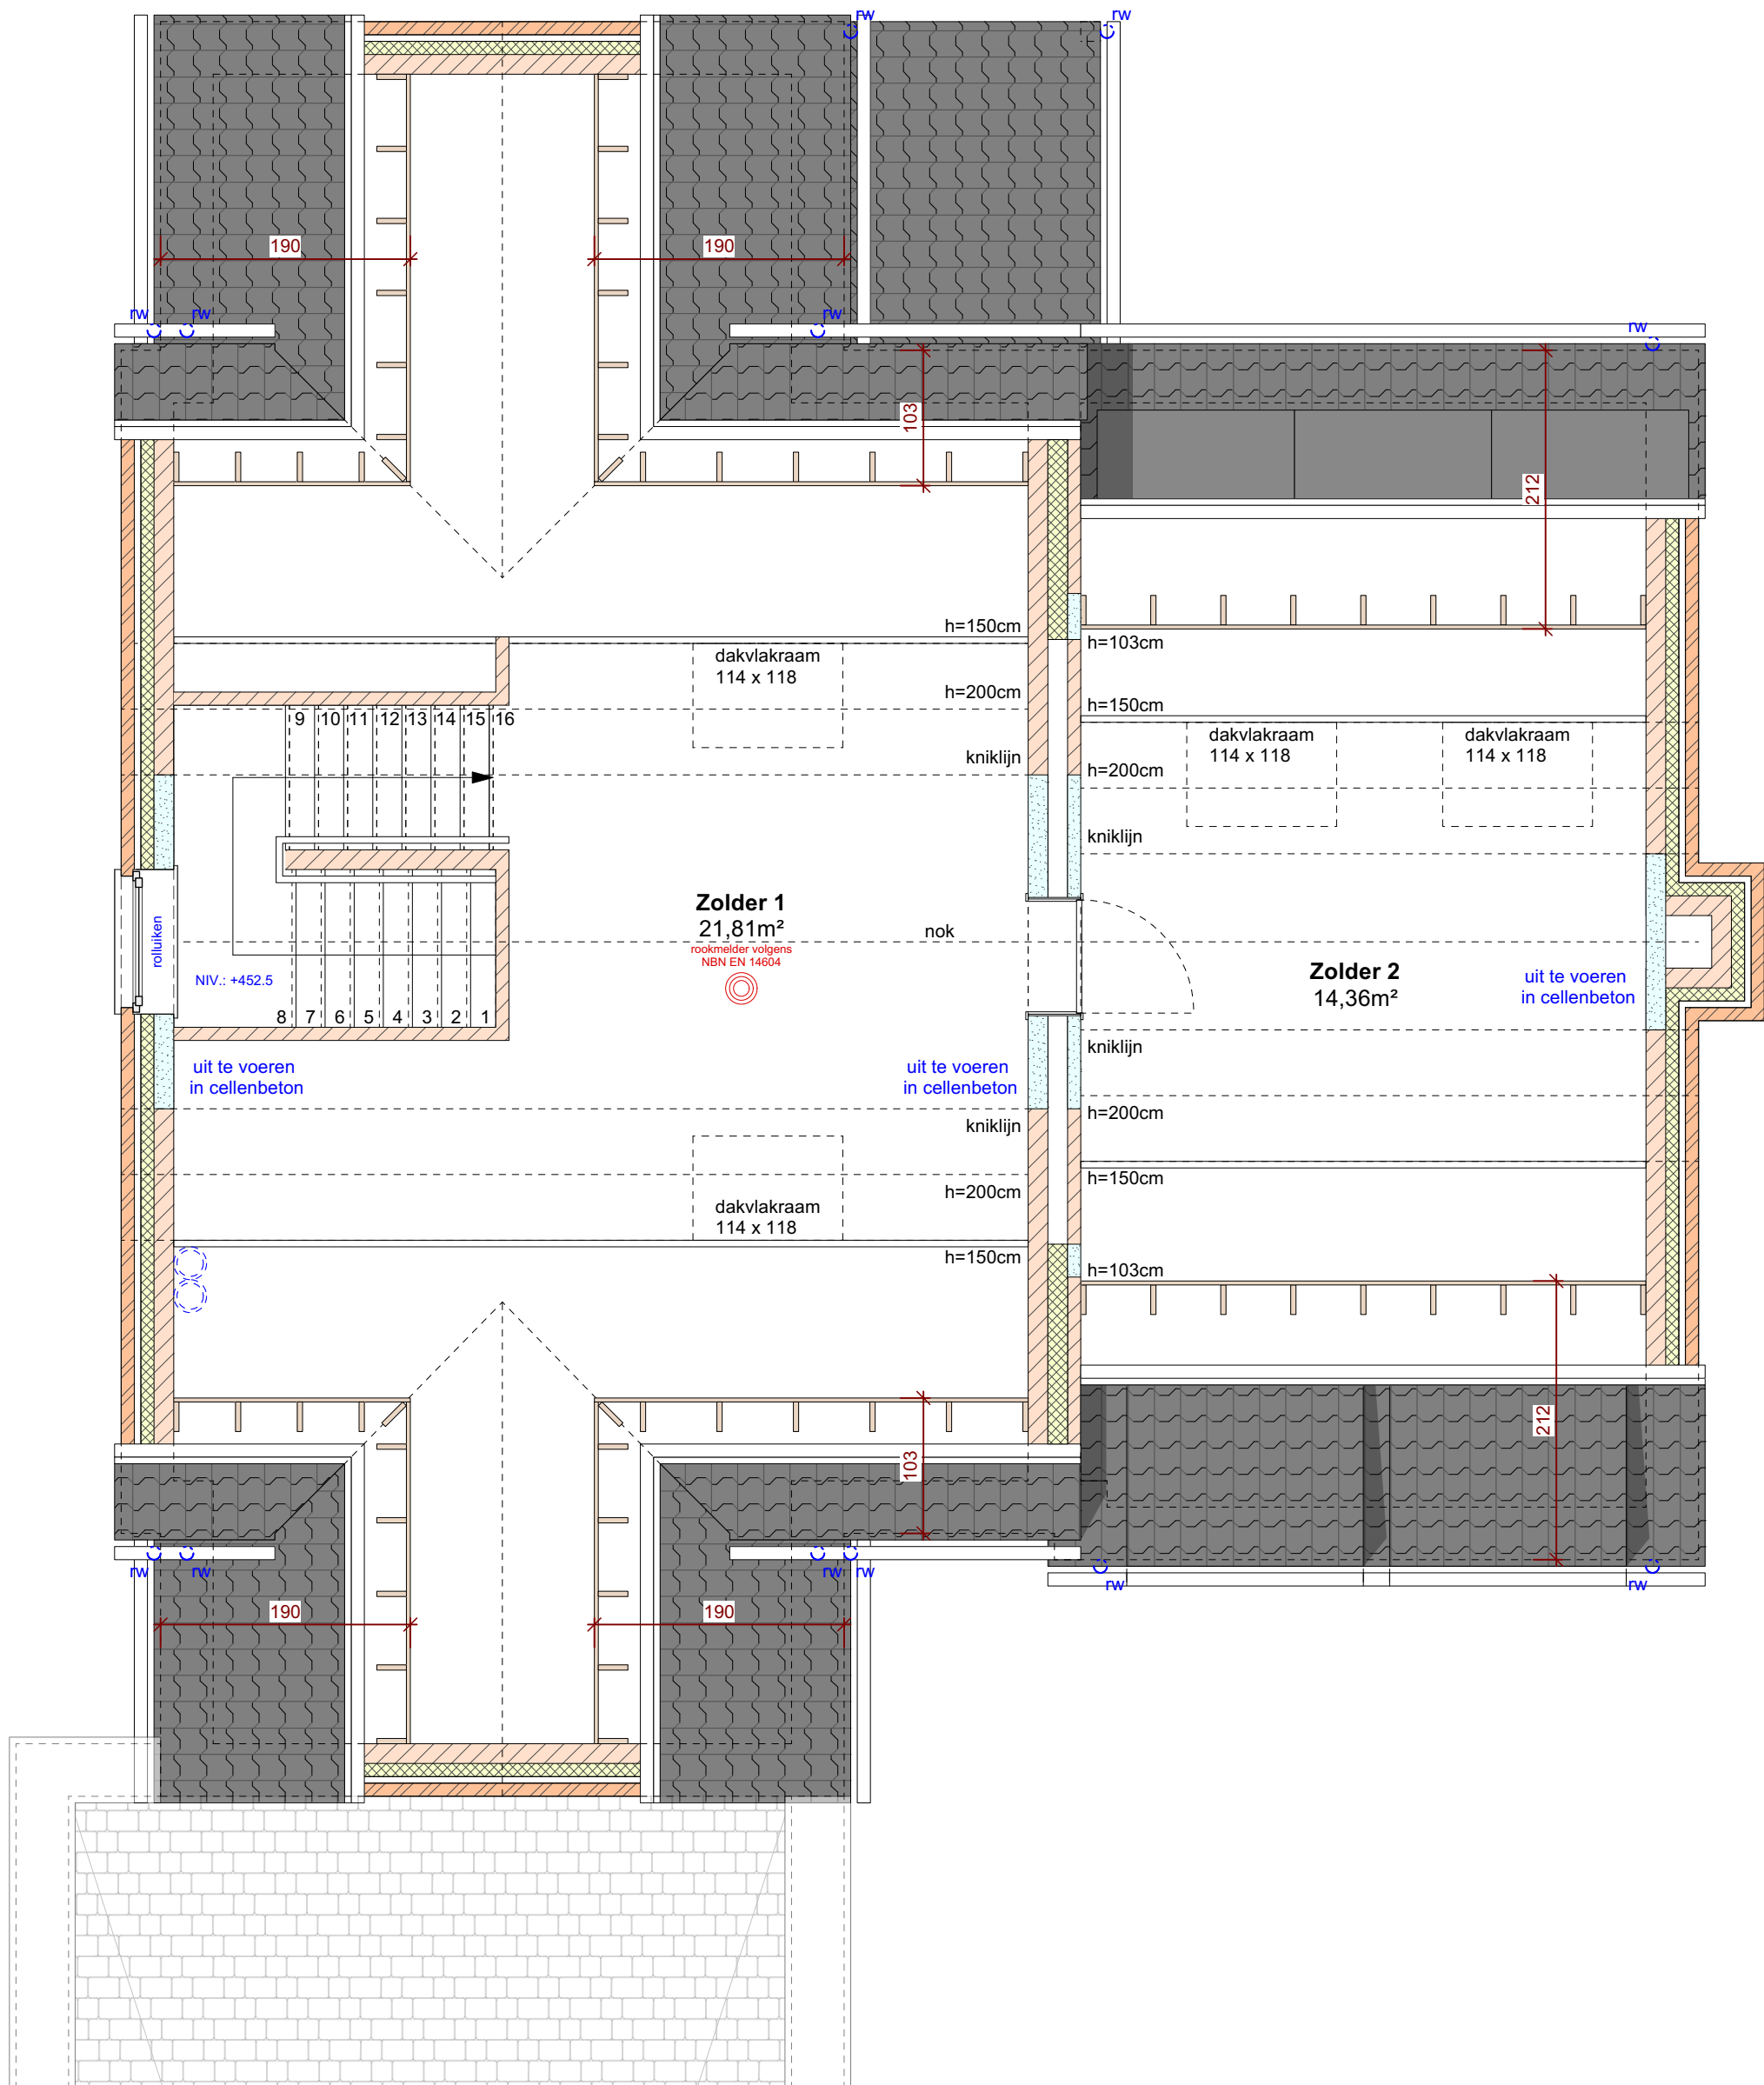

PROVINCIE LIMBURG

BOUWEN van een EENGEZINSWONING met KELDER

Gelindenstraat z.n. (73a),
3870 Heers
11° Afdeling Sie A nr. 428E

OPDRACHTGEVER

Dhr. & Mevr.
Mees - Noens
Sven & Angelique
Nielstraat 24
3840 Tongeren - Borgloon
GSM: 0476/ 68 83 52 (Sven)
E-mail: venneke20@hotmail.com

VOORONTWERP

OP HET ONTWERP RUSTEN AUTEURSRECHTEN

OMGEVINGSAANVRAAG

OPGELEET: NIET GESCHIKT VOOR UITVOERING

UITVOERINGSPLAN

SCHAAL

DATUM
30/09/2025

DOSSIERNR

In2 - 25005

ADMINISTRATIE

BOUWHEER

AANNEMER

ARCHITECT

WIJZIGINGEN EN OPMERKINGEN

INDEX 2



INDEX 2 Architecten bvba
Arch. Arne HAMAL
Hoeverkerkweg 51
3660 Opglabbeek

Tel : 089/ 85 80 81
GSM : 0473/ 88 02 94
E-mail : arne@architecthamal.be
Website : www.architecthamal.be