


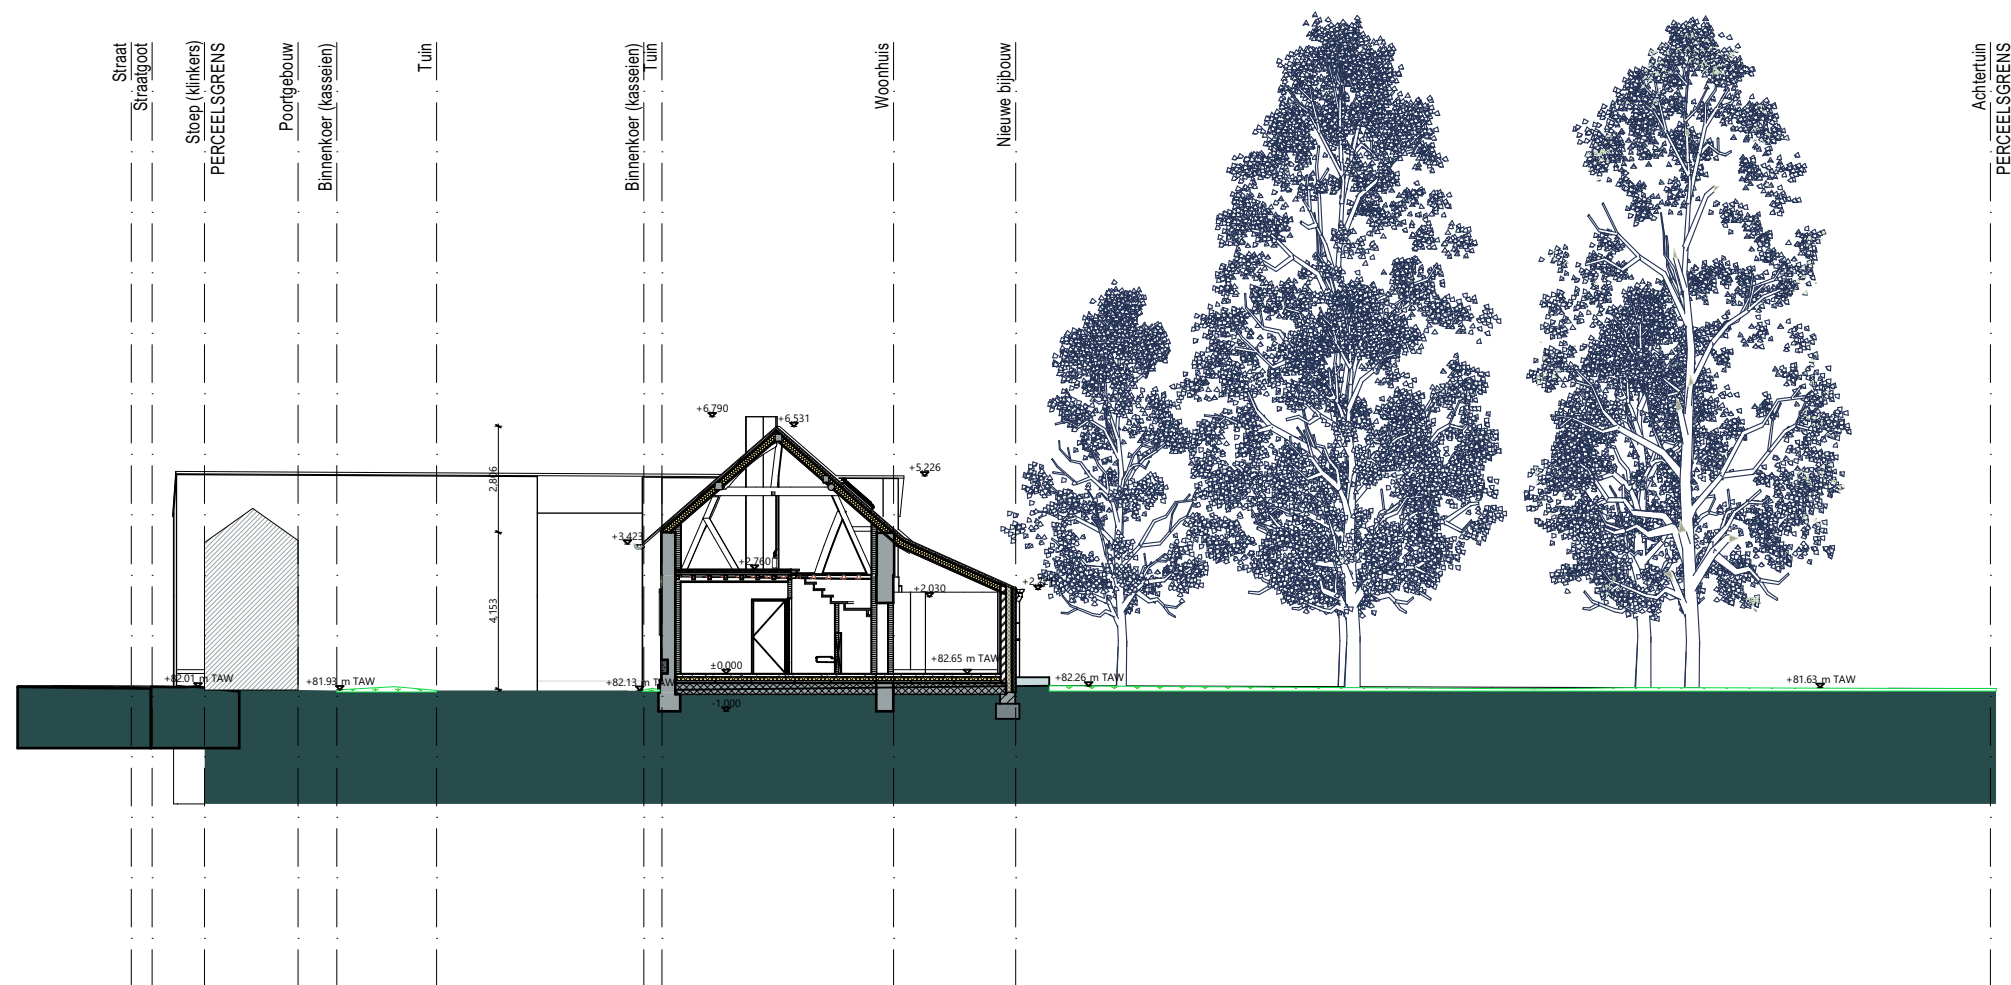

PROJECTNUMMER  
230025

DATUM

PROJECT  
**Restauratie van de vierkantshoeve de Montferrant**

ADRES  
Montferrantstraat 2 | 3870 Batsheers (Heers)

PLAN  
**BA\_230025\_T\_N\_Terreinprofiel NT**

SCHAAL  
1:200

OPDRACHTGEVER  
**Fam. Vandevelde**

ADRES  
**Montferrantstraat 2 | 3870 Batsheers (Heers)**

ONTWERP  
**Archicon Architecten BV**  
Hekslaan 80  
3870 Heks  
T +32 12 74 14 34  
E administratie@archicon.be  
www.archicon.be



ARCHICON