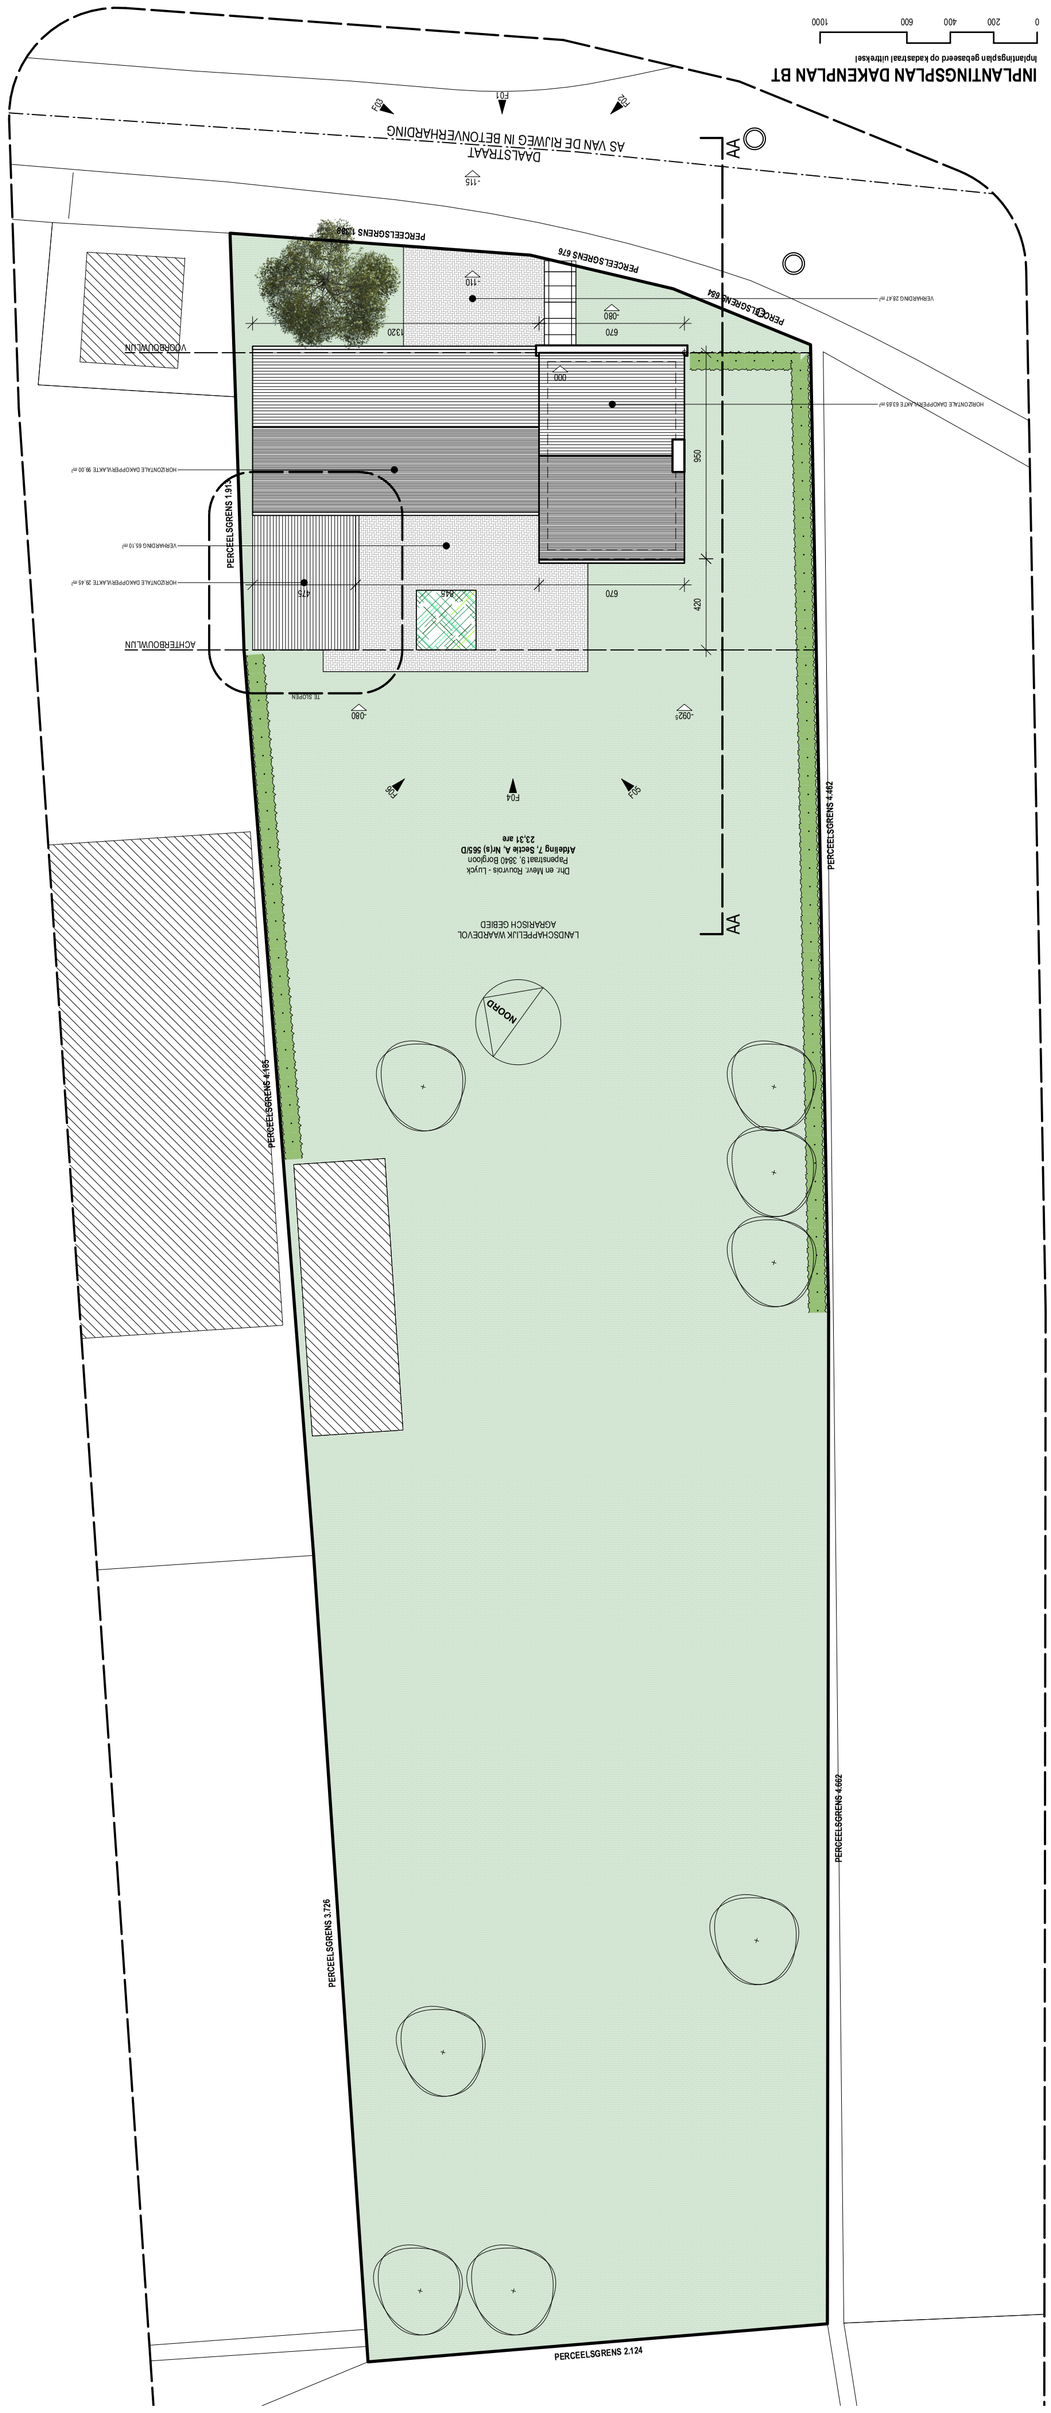

architectpetermedart

Peter Medart
Hasseltsesteenweg 237
3800 Sint-Truiden
0479 36 72 74
info@petermedart.com
www.petermedart.com

DOSSIER 24.044.07
OPDRACHTGEVER ROUVROIS LUYCK

LIGGING Diestsraat 1
3870 Heers (Klein-Gelmen)

FASE AANVRAAG OV

DATUM 13.03.2026
SCHAAL 1/200