



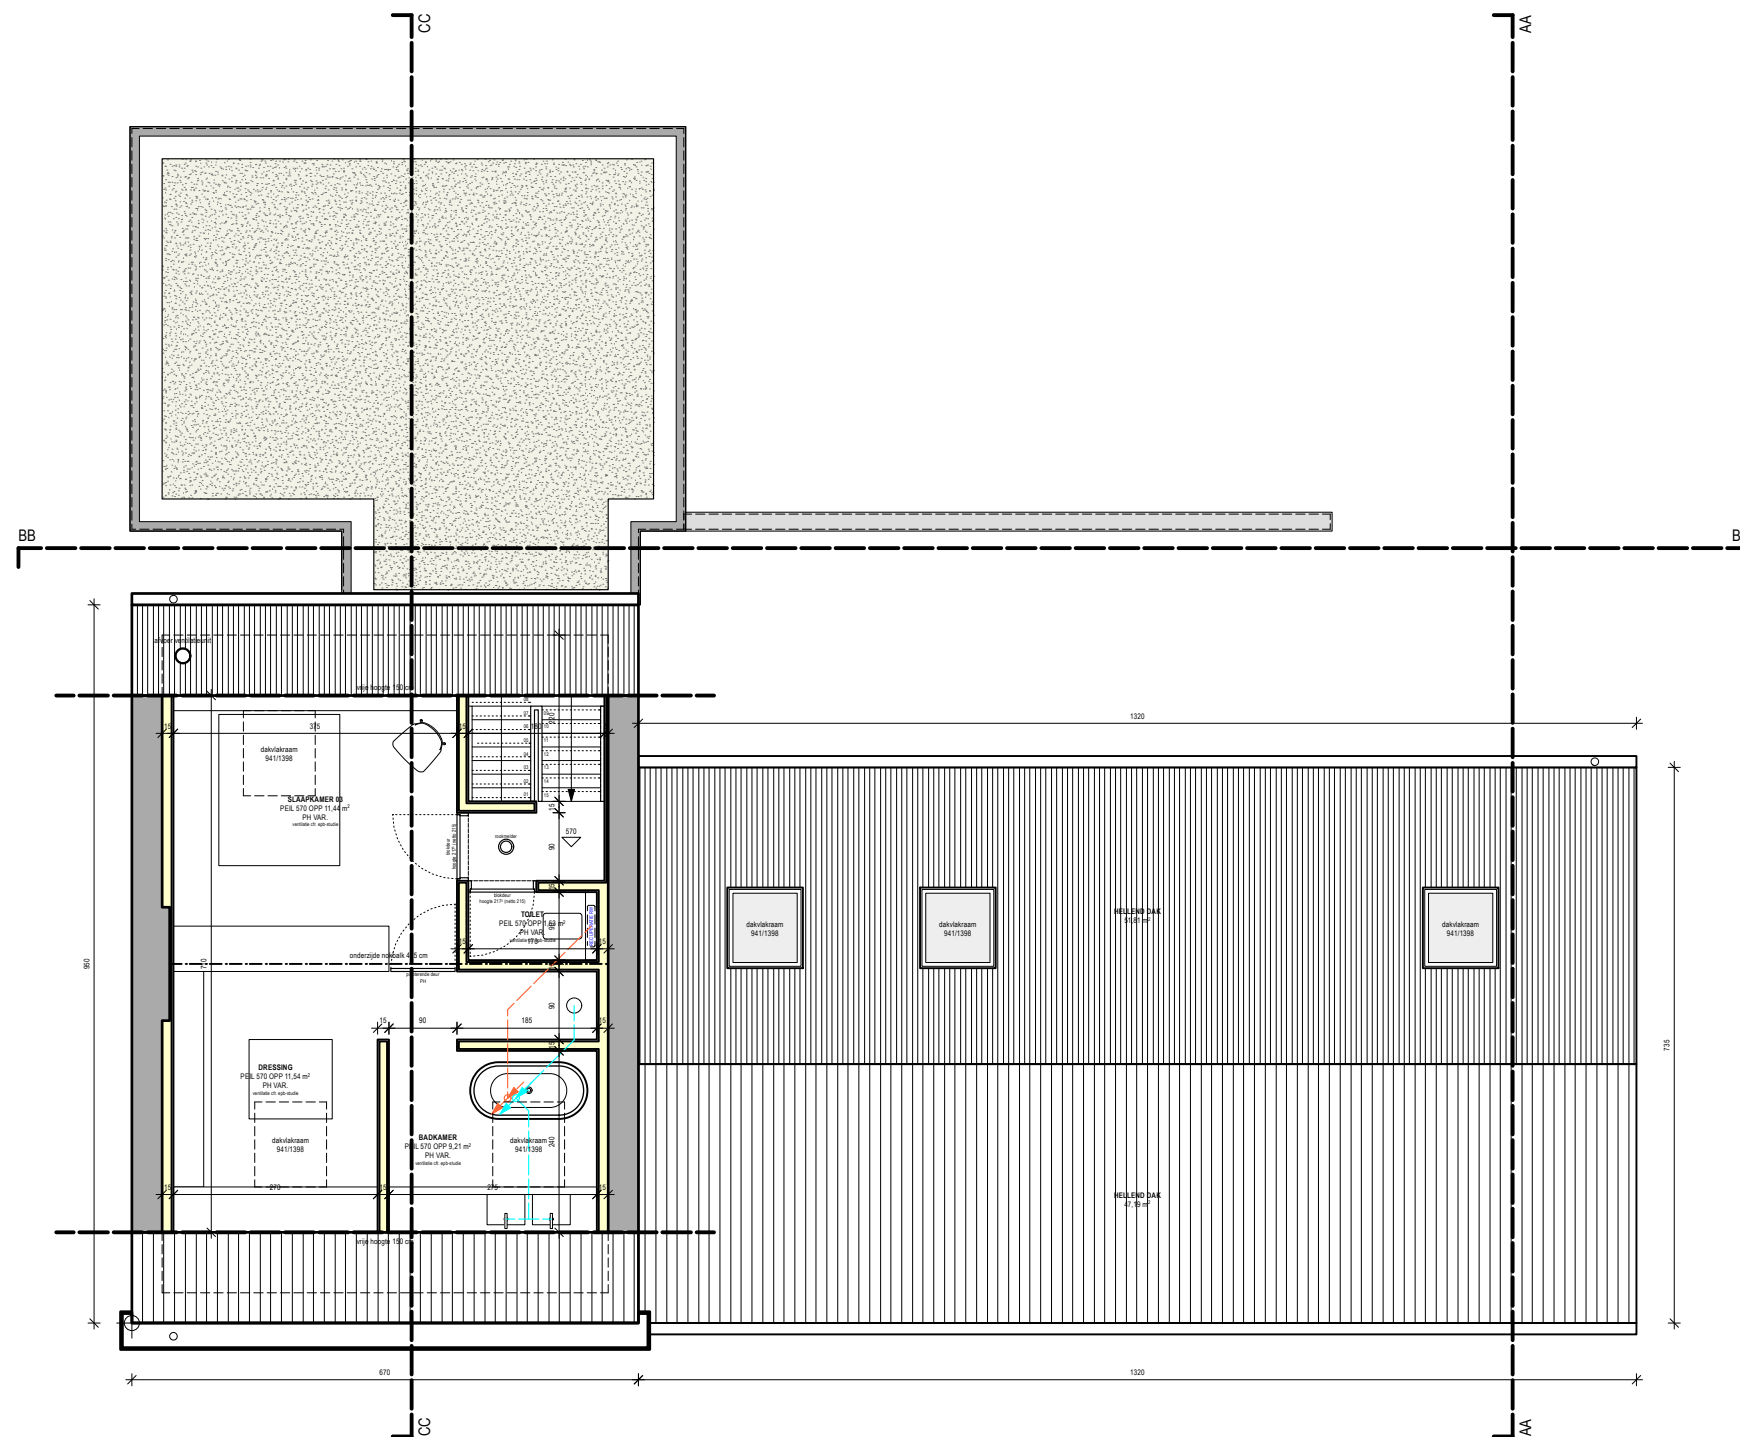

GRONDPLAN ZOLDERVERDIEPING NT

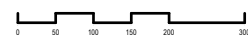

DOSSIER	24.044.07	architect	petermedart
OPDRACHTGEVER	ROUVROIS LUYCK	Peter Medart	
LIGGING	Daalstraat 1	Hasseltsesteenweg 237	
	3870 Heers (Klein-Gelmen)	3800 Sint-Truiden	
FASE	AANVRAAG OV	0479 36 72 74	
DATUM	13.03.2026	info@petermedart.com	
SCHAAL	1/100	www.petermedart.com	