


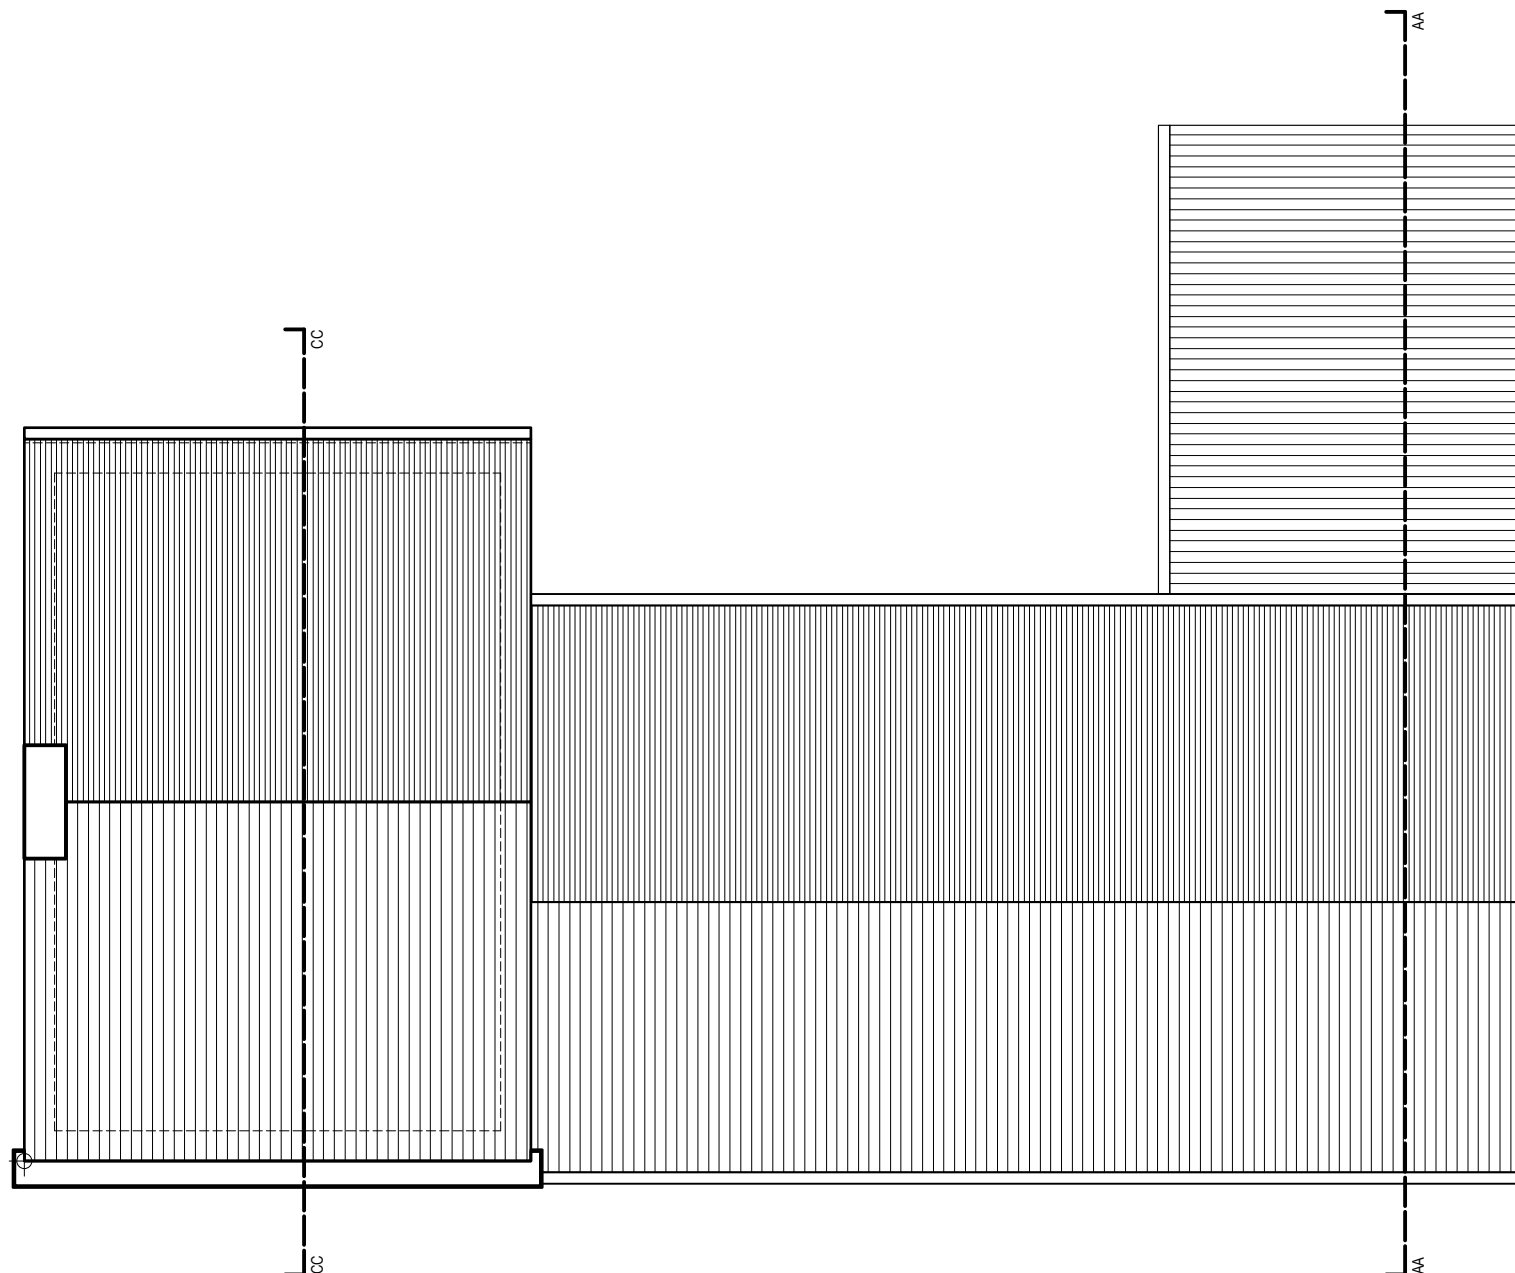

DAKENPLAN BT



DOSSIER	24.044.07	
OPDRACHTGEVER	ROUVROIS LUYCK	Peter Medart Hasseltsesteenweg 237 3800 Sint-Truiden
LIGGING	Daalstraat 1 3870 Heers (Klein-Gelmen)	0479 36 72 74
FASE	AANVRAAG OV	info@petermedart.com
DATUM	13.03.2026	
SCHAAL	1/100	www.petermedart.com

architect