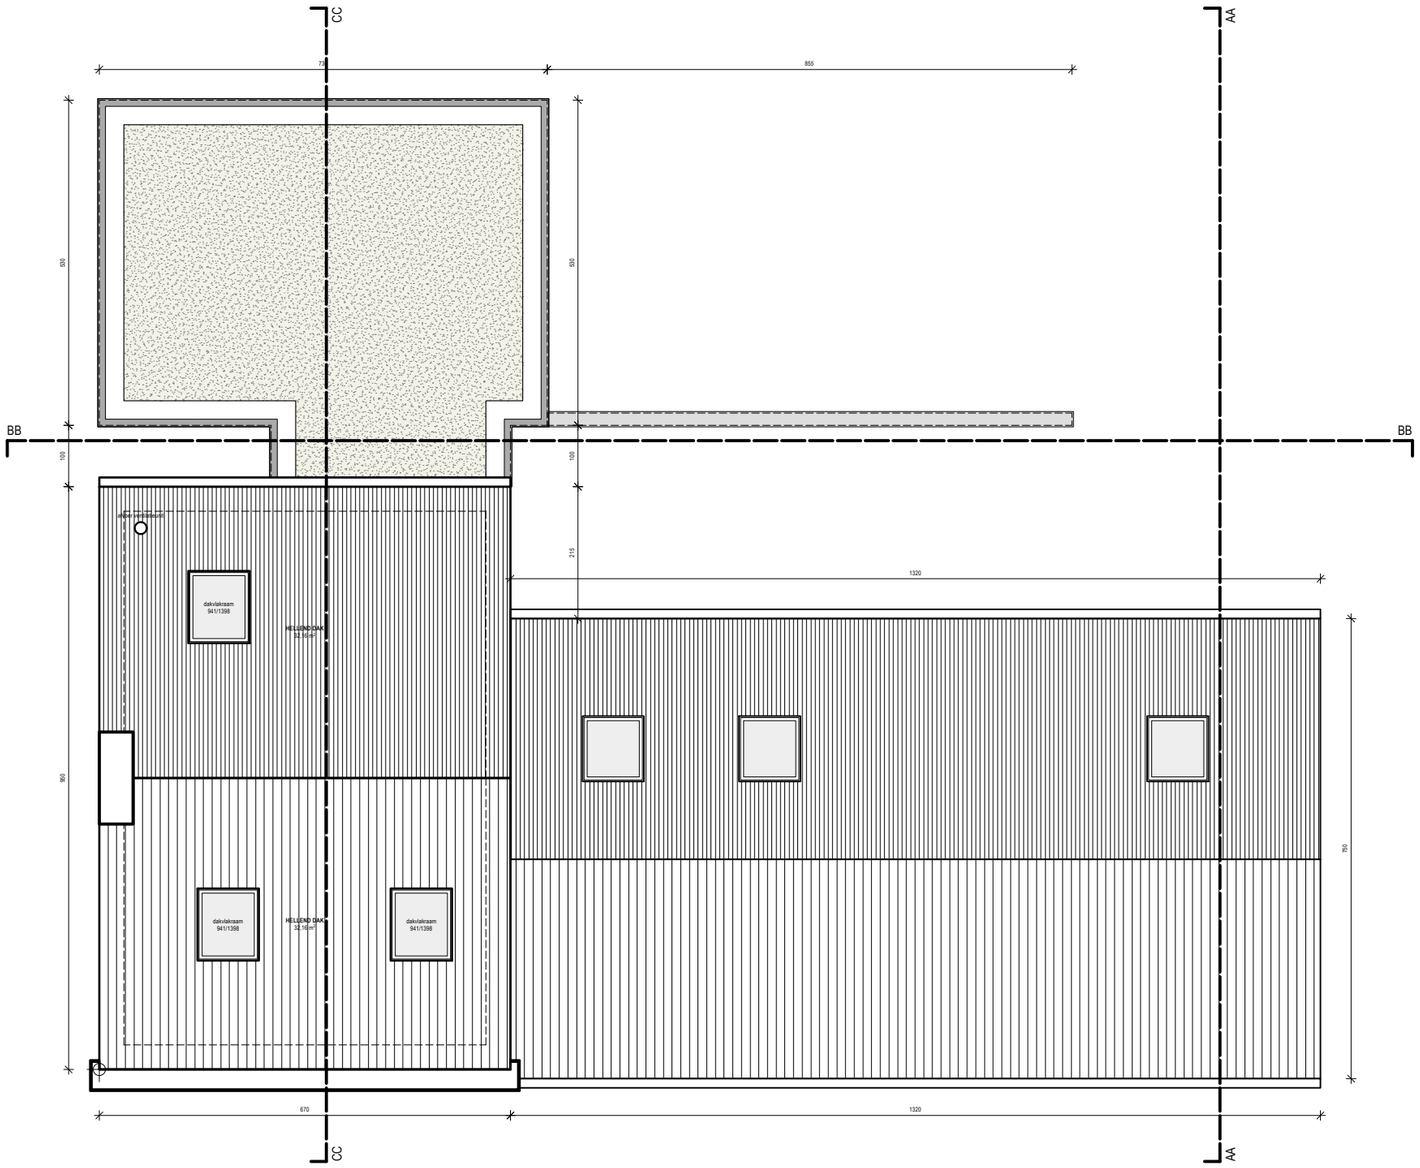


# DAKENPLAN NT

0 50 100 150 200 300

architect**petermedart**

| | | |
|---|---|---|
| **DOSSIER** | 24.044.07 | |
| **OPDRACHTGEVER** | ROUVROIS LUYCK | Peter Medart<br>Hasseltsesteenweg 237<br>3800 Sint-Truiden |
| **LIGGING** | Daalstraat 1<br>3870 Heers (Klein-Gelmen) | |
| | | 0479 36 72 74 |
| **FASE** | AANVRAAG OV | |
| | | info@petermedart.com |
| **DATUM** | 13.03.2026 | |
| **SCHAAL** | 1/100 | www.petermedart.com |