


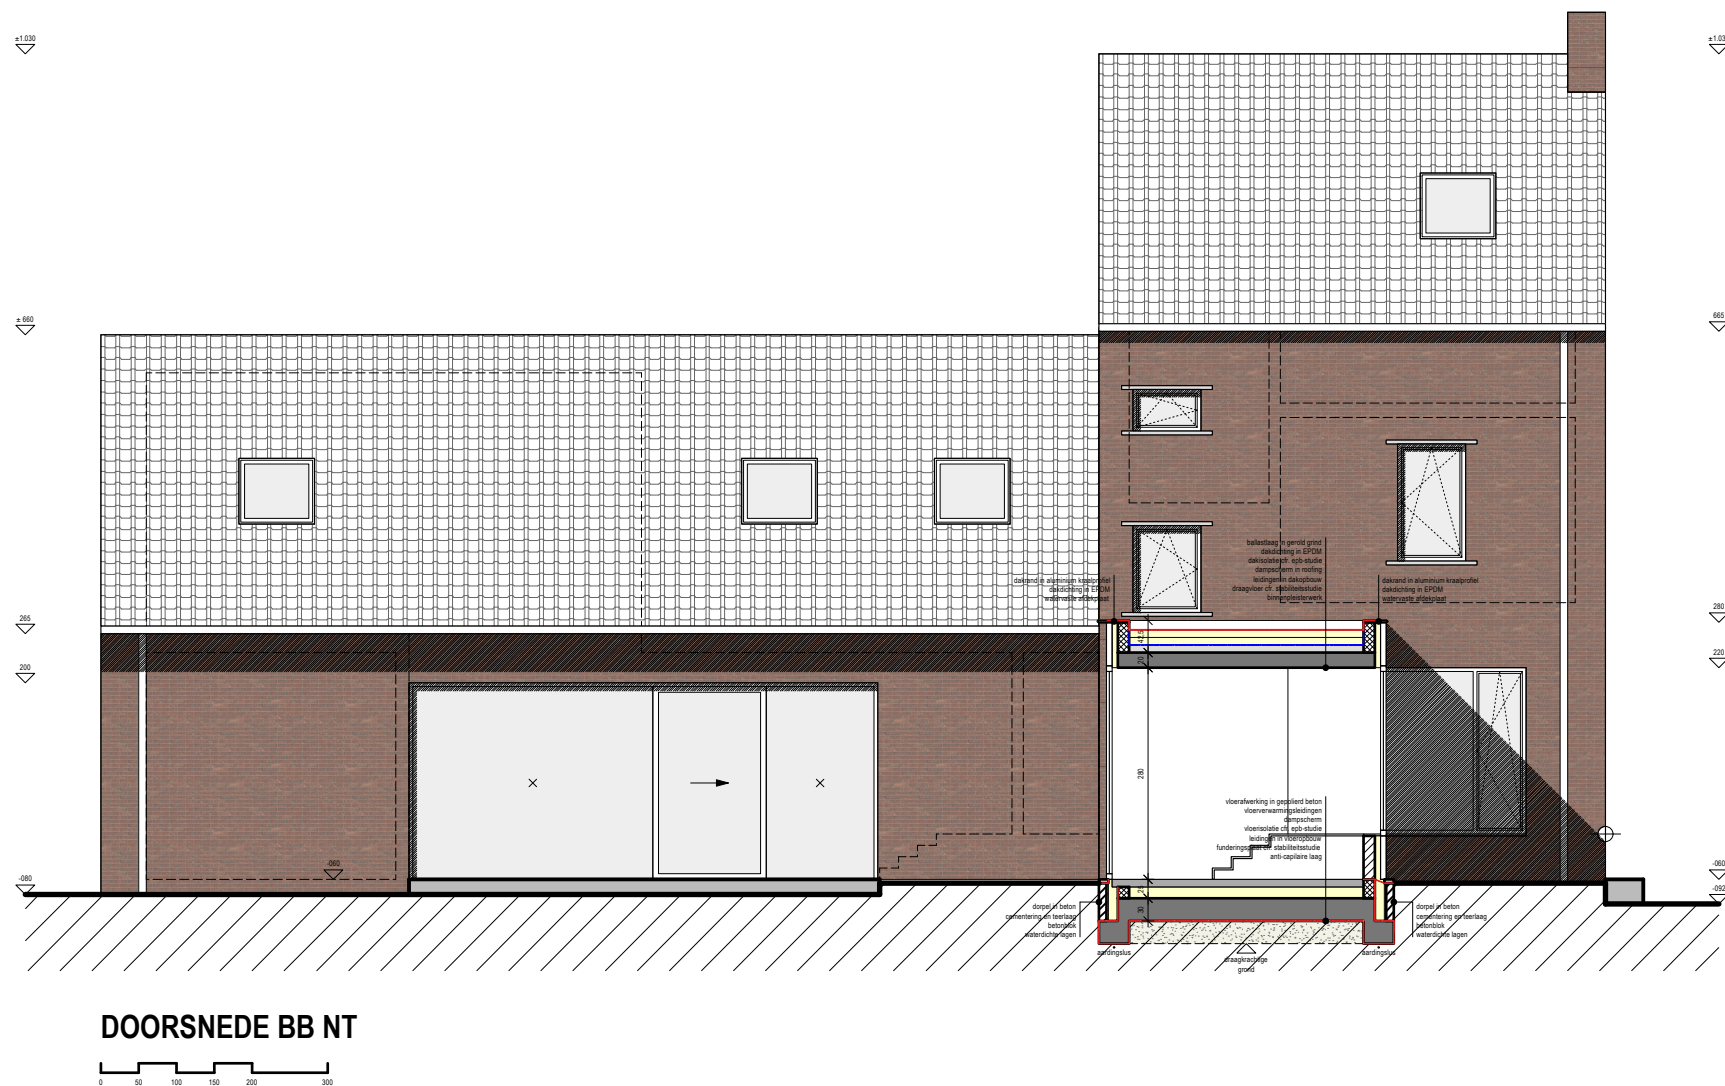

DOSSIER 24.044.07
OPDRACHTGEVER ROUVROIS LUYCK
LIGGING Daalstraat 1
3870 Heers (Klein-Gelmen)
FASE
DATUM 13.03.2026
SCHAAL Schaal

architect

Peter Medart
Hasseltsesteenweg 237
3800 Sint-Truiden
0479 36 72 74
info@petermedart.com
www.petermedart.com