


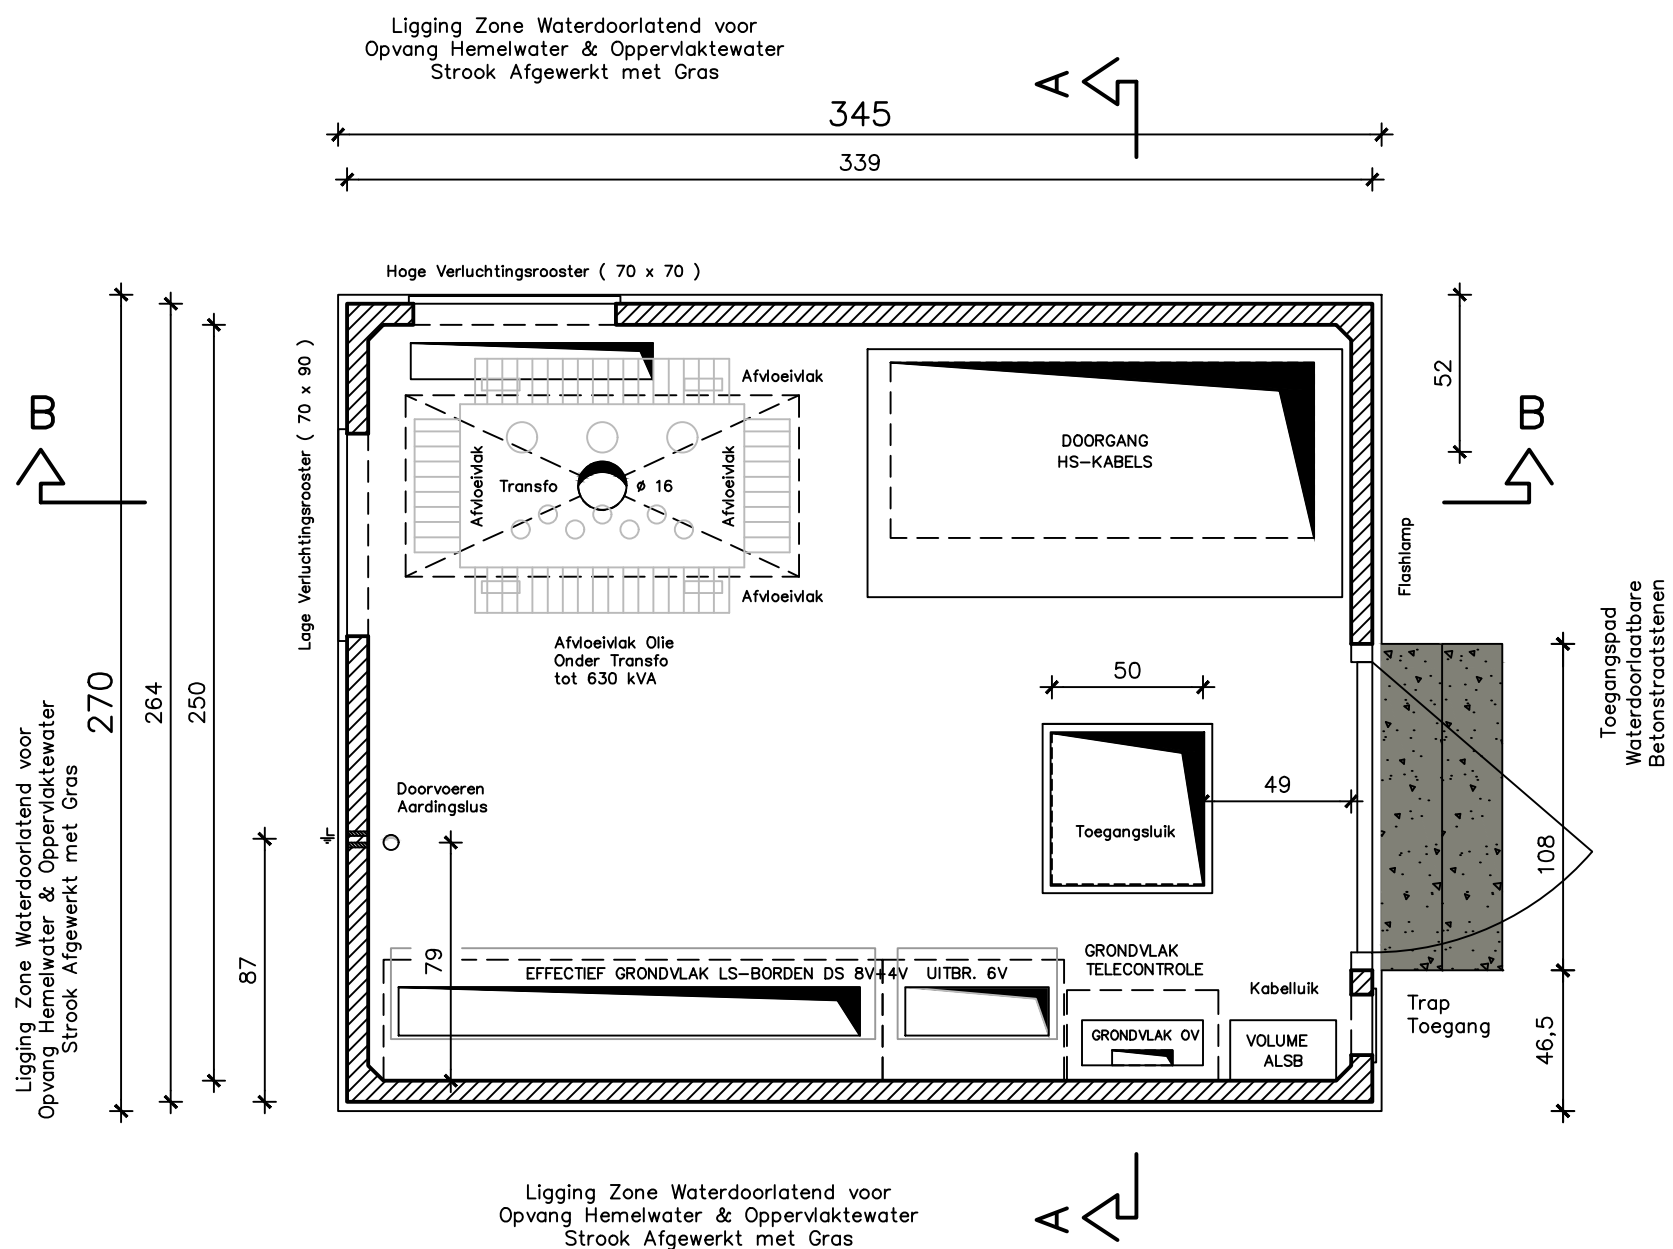

Voorgesteld Niveau Maaiveld Volgens de Informatieplicht Watertoets op Niveau + 82.05 m TAW
 Niveau Vloerplas Nieuwe HS-Cabine op Niveau + 82.15 m TAW

GRONDPLAN HS-CABINE OP SCHAAAL 1 / 25

HS-Cabine met een Dubbele Kelder

Elke Kelder met een Vrije Ruimte van 80 cm (Niet – Standaard)

Bovenste Kelder Volledig Afgewerkt in Crepistructuur in Olijfgroene Kleur

Onderste Kelder Volledig Afgewerkt in Zwarte Coating

Doorvoeropeningen voor de Kabels in de Voorzijde HS-Cabine (Standaard)

Zijnde de Voorgevel Volgens de Inplanting

Zichtbare Doorvoeropeningen Boven het Maaiveld in Bovenste Kelder Worden Dichtgemaakt

Deze Dichtgemaakte Doorvoeropeningen Worden Afgewerkt in Crepistructuur in Olijfgroene Kleur