
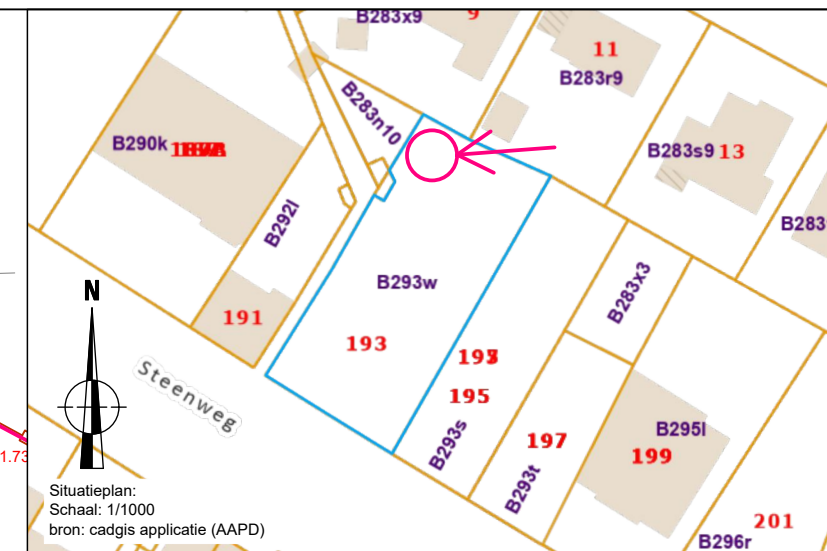


perceel voor cabine + erfdienstbaarheid voor plaatsing en
onderhoud ondergrondse kabels + recht van doorgang

Opgemaakt te Kontich op 12.11.2025.

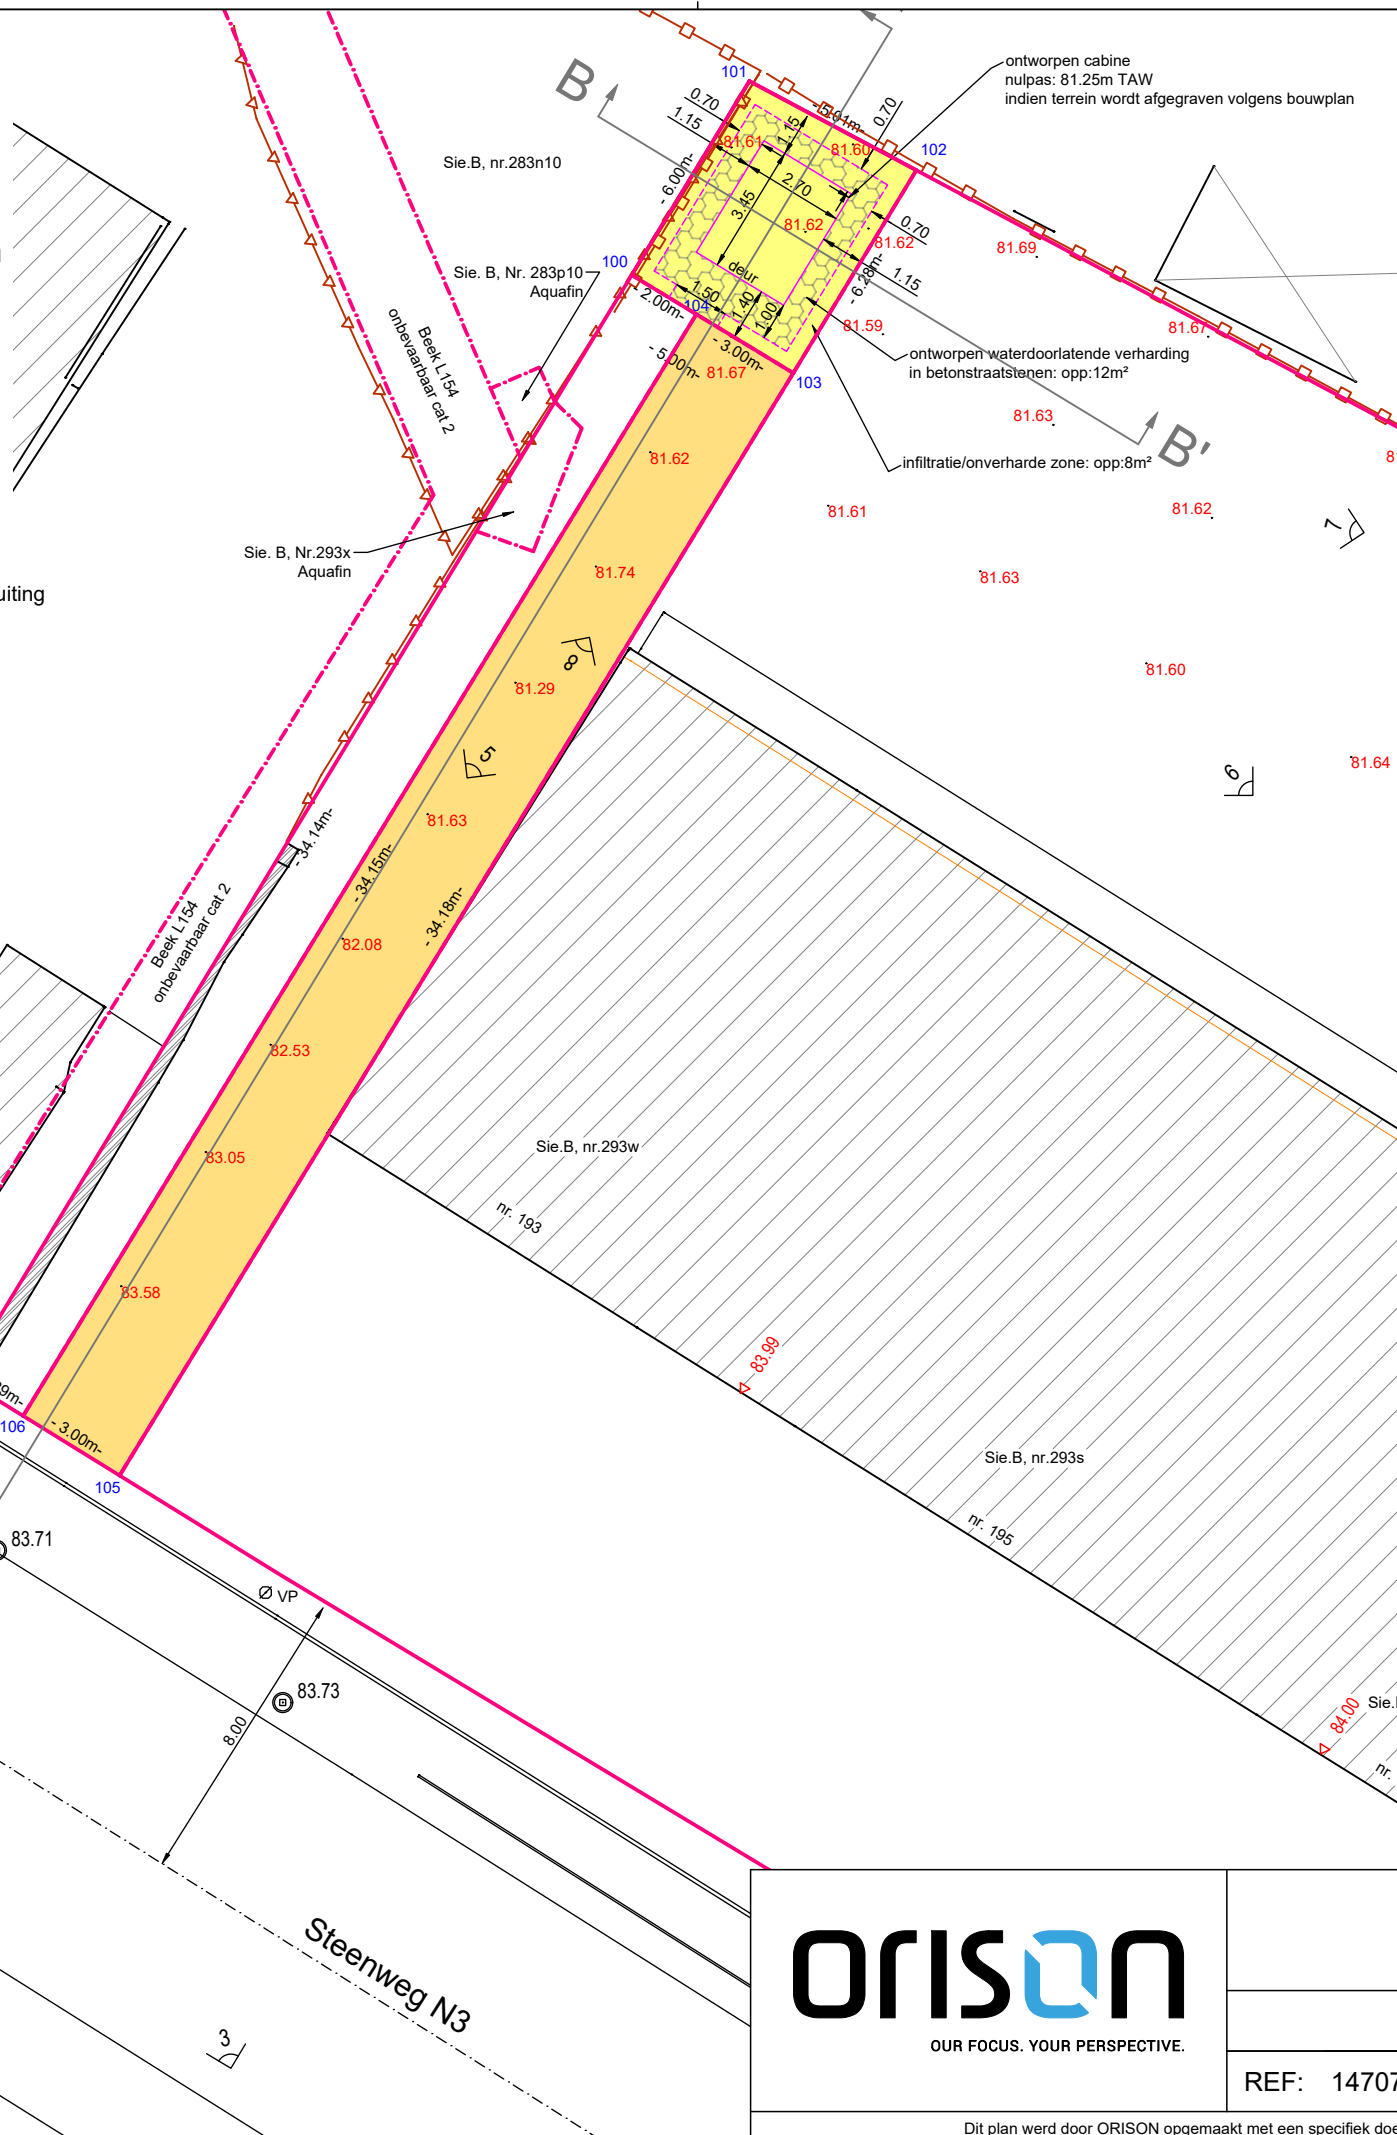

The site plan shows two rectangular lots. Lot 1 is the upper lot, colored light yellow, and contains the text: 'lot 1', 'opp: 31m²', 'Sie.B, Nr. 293w-dl', and 'perceel voor cabine'. Lot 2 is the lower lot, colored light orange, and contains the text: 'lot 2', 'opp: 102m²', 'Sie.B, Nr. 293b-dl', 'erfdienstbaarheid', 'voor plaatsing en onderhoud', 'ondergrondse kabels', and '+ recht van doorgang'. To the right of the lots is a north arrow pointing upwards, labeled with a bold 'N'. The arrow is a vertical line with a circle at its base, and a horizontal line crosses the circle. The arrowhead is a black triangle pointing upwards.

lot 1
opp: 31m²
Sie.B, Nr. 293w-dl
perceel voor cabine

lot 2
opp: 102m²
Sie.B, Nr. 293b-dl
erfdienstbaarheid
voor plaatsing en onderhoud
ondergrondse kabels
+ recht van doorgang

N

Nr	X	Y
100	215907.73	160196.00
101	215910.85	160201.13
102	215915.26	160198.78
103	215912.01	160193.41
104	215909.44	160194.97
105	215894.18	160164.25
106	215891.63	160165.83
107	215890.02	160166.82

	Opmetingsplan				
	Steenweg, Heers				
	REF: 14707 J01	DATUM: 12/11/2025	PLANNR: 1.1	1/200	A3

Dit plan werd door ORISON opgemaakt met een specifiek doel. Elke gebruiker van dit plan dient te verifiëren of zijn gebruik overeenstemt met dit doel.