


Provincie Limburg  
Gemeente Heers  
Afdeling 9  
Sectie A  
nr. 64n en 54e  
5 februari 2024  
Schaal: 1/600 (a3)  
bvba DELCOUR TOM LANDMETER  
LAN 14/1599  
Ingenieur- Landmeter - expert  
Tom Delcour  
Brugstraat 3  
3870 Vechmaal (Heers)  
TD\_2023\_V17

Plannummer: 73033-10084

# Verdelingsplan

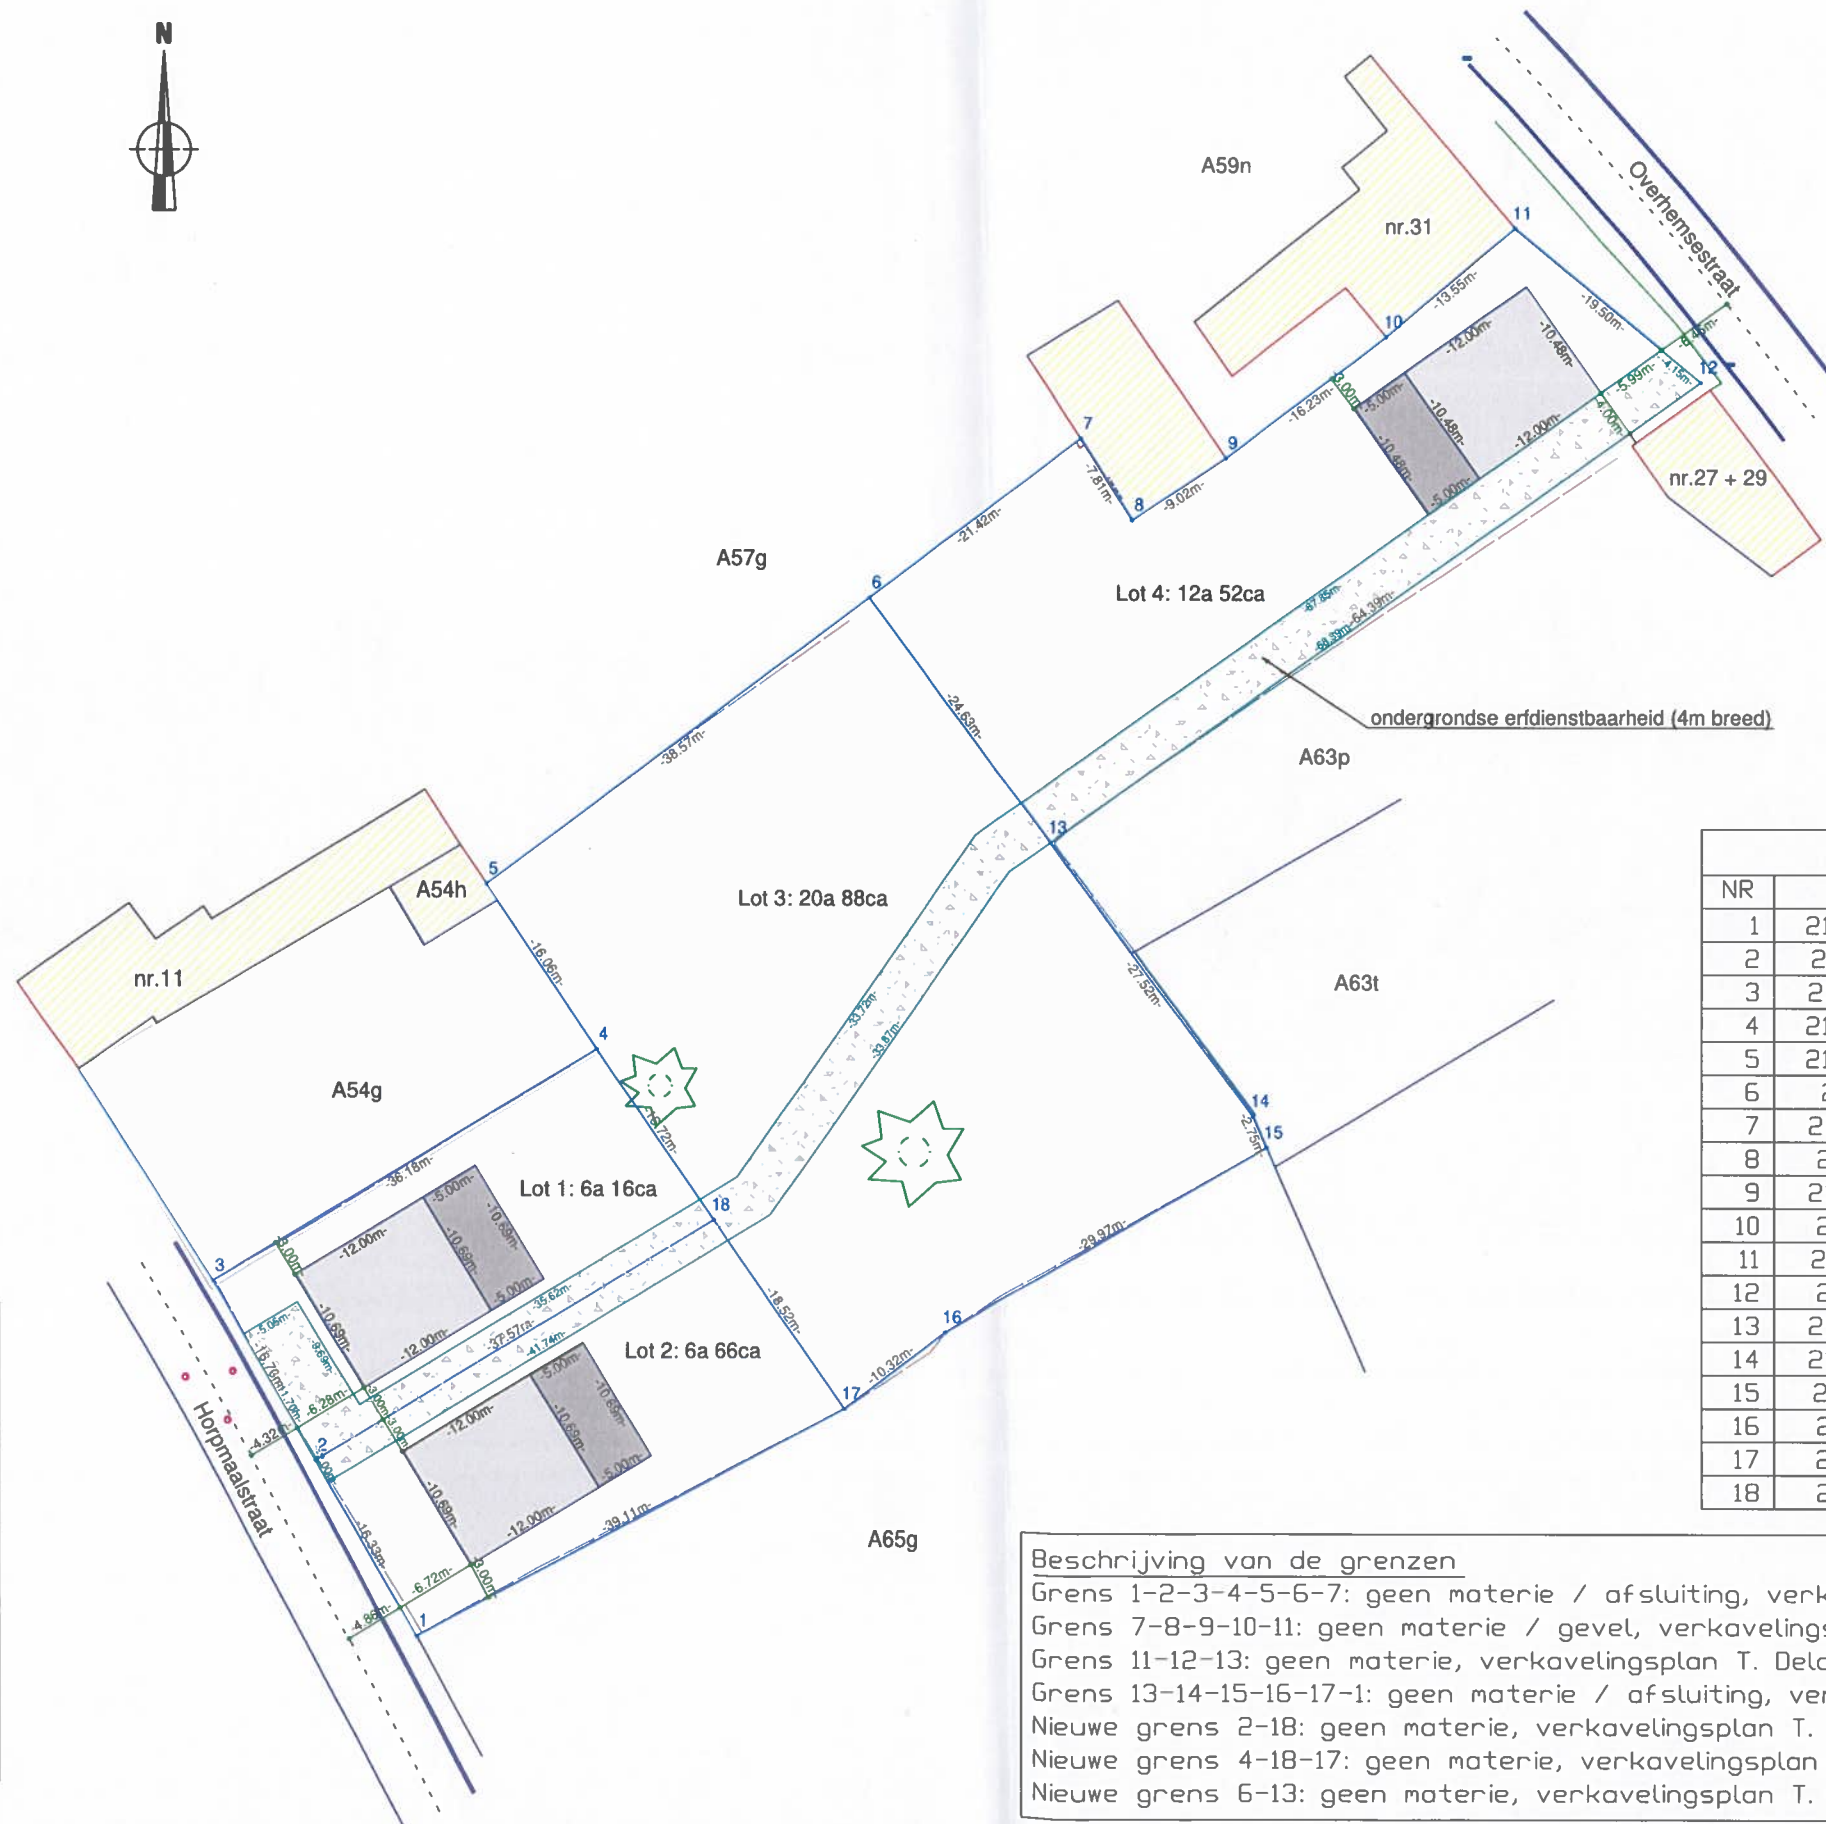

Gegevens verkaveling  
Nummer: OMV\_2023125340  
Datum plan: 04/12/2023  
Datum goedkeuring: 29/01/2024

Oppervlakte  
A54e: 2a 66ca  
Lot 1 / deel: 2a 66ca  
A64n: 43a 56ca  
Lot 1 / deel: 3a 50ca  
Lot 2: 6a 66ca  
Lot 3: 20a 88ca  
Lot 4: 12a 52ca

| Coördinatentabel (LB72) |            |            |              |
|-------------------------|------------|------------|--------------|
| NR                      | X          | Y          | Beschrijving |
| 1                       | 218082.258 | 161492.586 | geen materie |
| 2                       | 218074.175 | 161506.770 | geen materie |
| 3                       | 218065.909 | 161521.278 | afsluiting   |
| 4                       | 218096.864 | 161540.010 | afsluiting   |
| 5                       | 218087.968 | 161553.376 | gevel        |
| 6                       | 218118.810 | 161576.540 | geen materie |
| 7                       | 218135.938 | 161589.404 | gevel        |
| 8                       | 218140.148 | 161582.826 | hoek gebouw  |
| 9                       | 218147.653 | 161587.838 | hoek gebouw  |
| 10                      | 218160.619 | 161597.605 | hoek gebouw  |
| 11                      | 218170.952 | 161606.367 | hoek gebouw  |
| 12                      | 218186.015 | 161593.987 | geen materie |
| 13                      | 218133.482 | 161556.757 | geen materie |
| 14                      | 218149.874 | 161534.654 | geen materie |
| 15                      | 218150.980 | 161532.134 | afsluiting   |
| 16                      | 218125.015 | 161517.177 | afsluiting   |
| 17                      | 218116.790 | 161510.950 | afsluiting   |
| 18                      | 218106.319 | 161526.221 | geen materie |

Beschrijving van de grenzen  
Grens 1-2-3-4-5-6-7: geen materie / afsluiting, verkavelingsplan T. Delcour 04/12/2023  
Grens 7-8-9-10-11: geen materie / gevel, verkavelingsplan T. Delcour 04/12/2023  
Grens 11-12-13: geen materie, verkavelingsplan T. Delcour 04/12/2023  
Grens 13-14-15-16-17-1: geen materie / afsluiting, verkavelingsplan T. Delcour 04/12/2023  
Nieuwe grens 2-18: geen materie, verkavelingsplan T. Delcour 04/12/2023  
Nieuwe grens 4-18-17: geen materie, verkavelingsplan T. Delcour 04/12/2023  
Nieuwe grens 6-13: geen materie, verkavelingsplan T. Delcour 04/12/2023

LEGENDE

ondergrondse erfdienstbaarheid

bestaand gebouw

lotgrens

bouwzone hoofdgebouw

bouwzone bijbouw

wegrand

muur

afsluiting

grens verharding

geconstrueerde lijn

verlichtingspaal

ronde putdeksel

boom

waterslokker