


LENGTEPROFIEL LANDMETER    SCHAAL 1 / 50

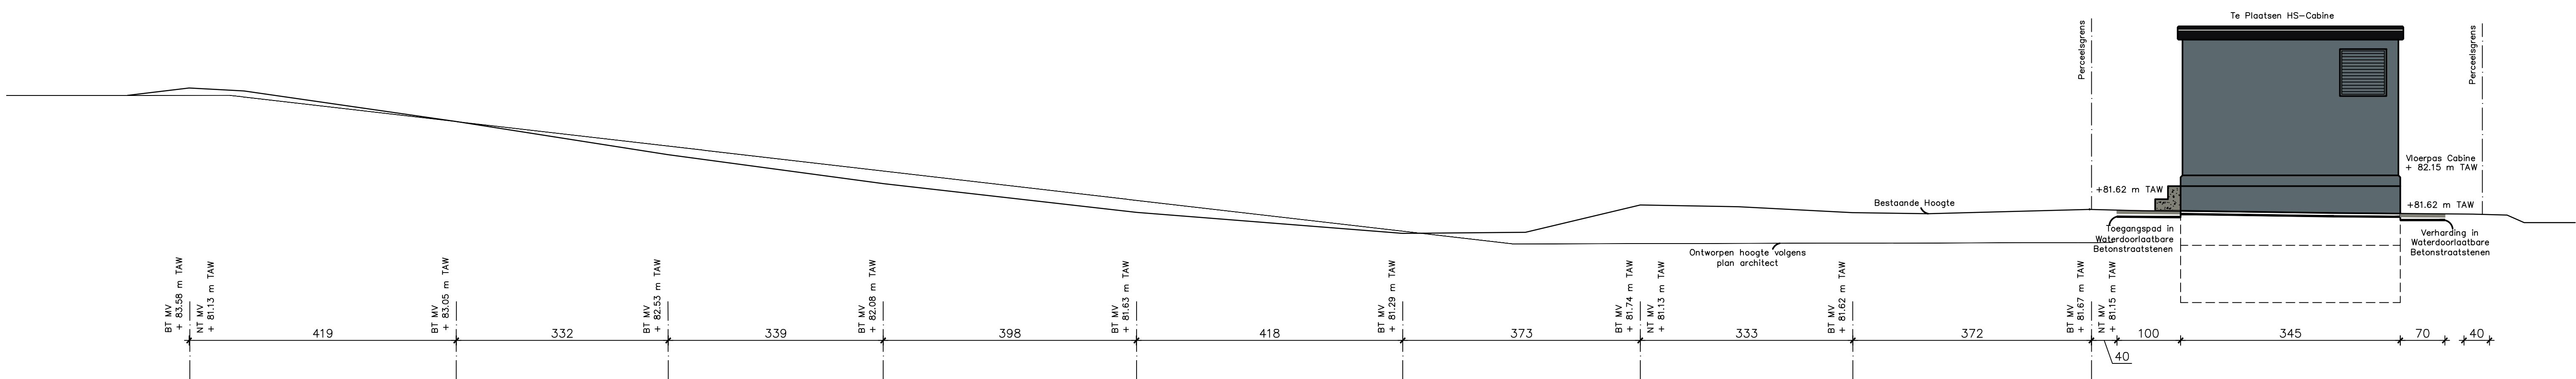

DWARSPROFIEL LANDMETER    SCHAAL 1 / 50

