



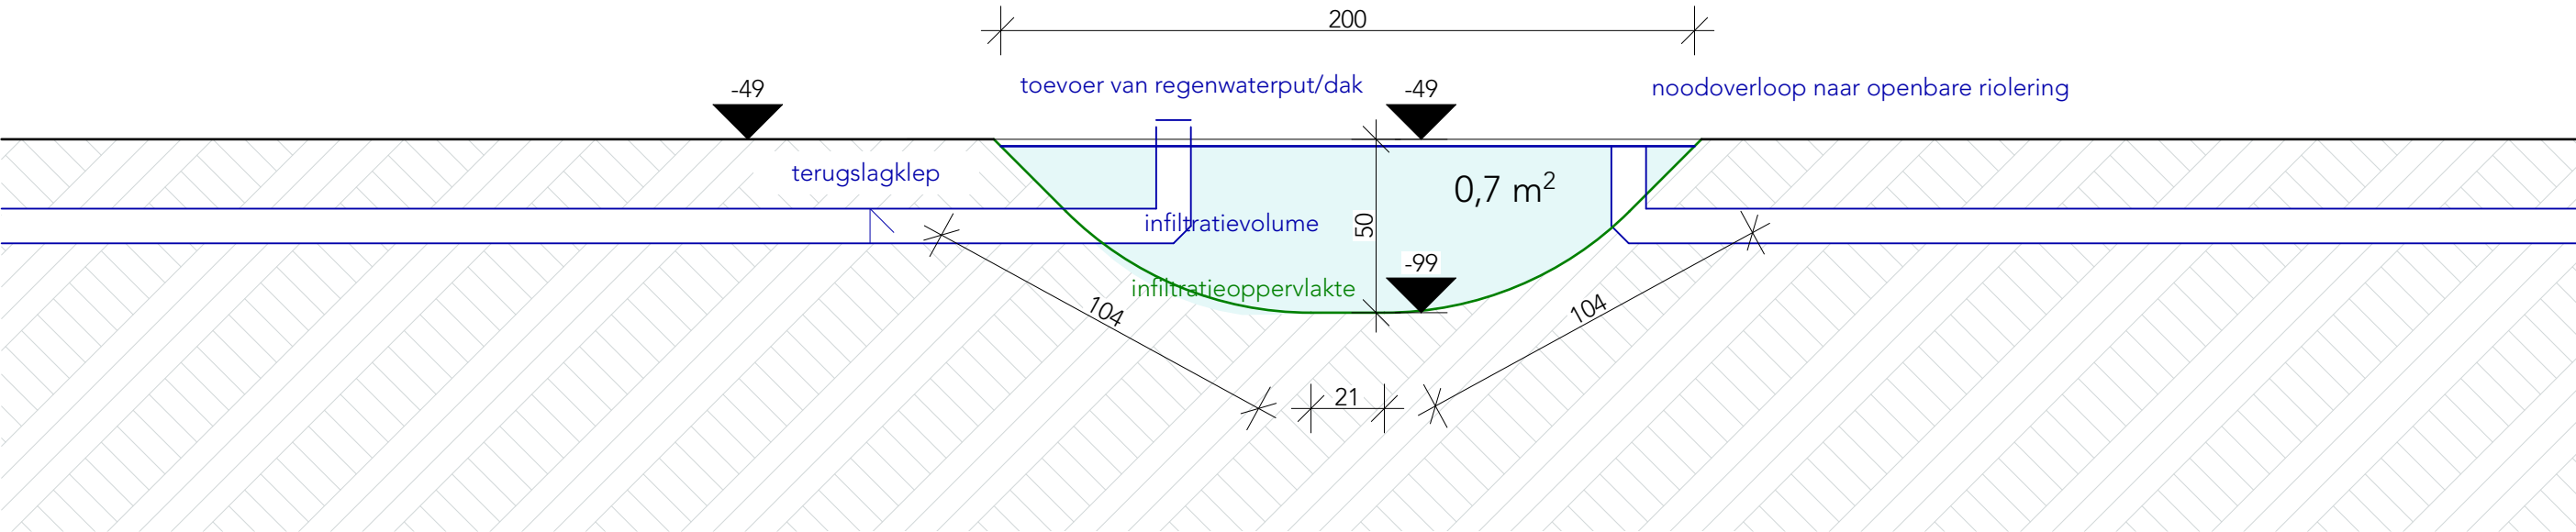

principetekening bovengrondse infiltratie / WADI
dwarsnede

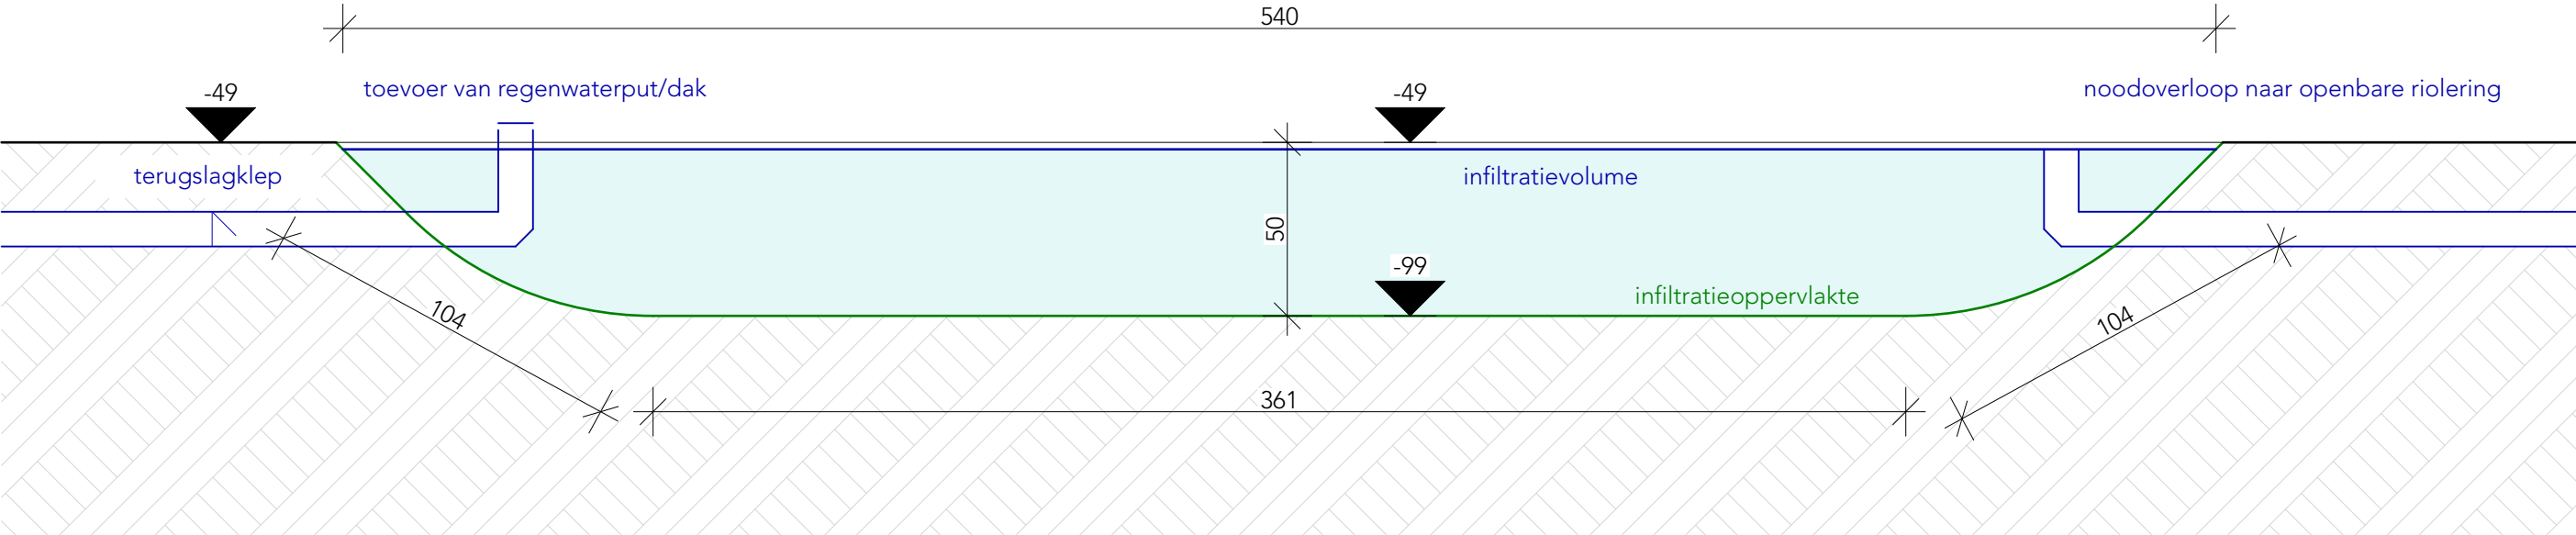

principetekening bovengrondse infiltratie / WADI
langsnede

Algemeen | INFILTRATIE nieuw | 1:20

PROJECT-ID	V26_509	PROJECTADRES	Hekslaan ZN	REVISIE	DATUM	NOTA	Élan architecten B.V.
FASE	omgevingsvergunning	3870 Heers	-	-	-	-	BE0718.785.935
DATUM	1/06/2026		-	-	-	-	011 94 21 24
							info@elan-architecten.be

