


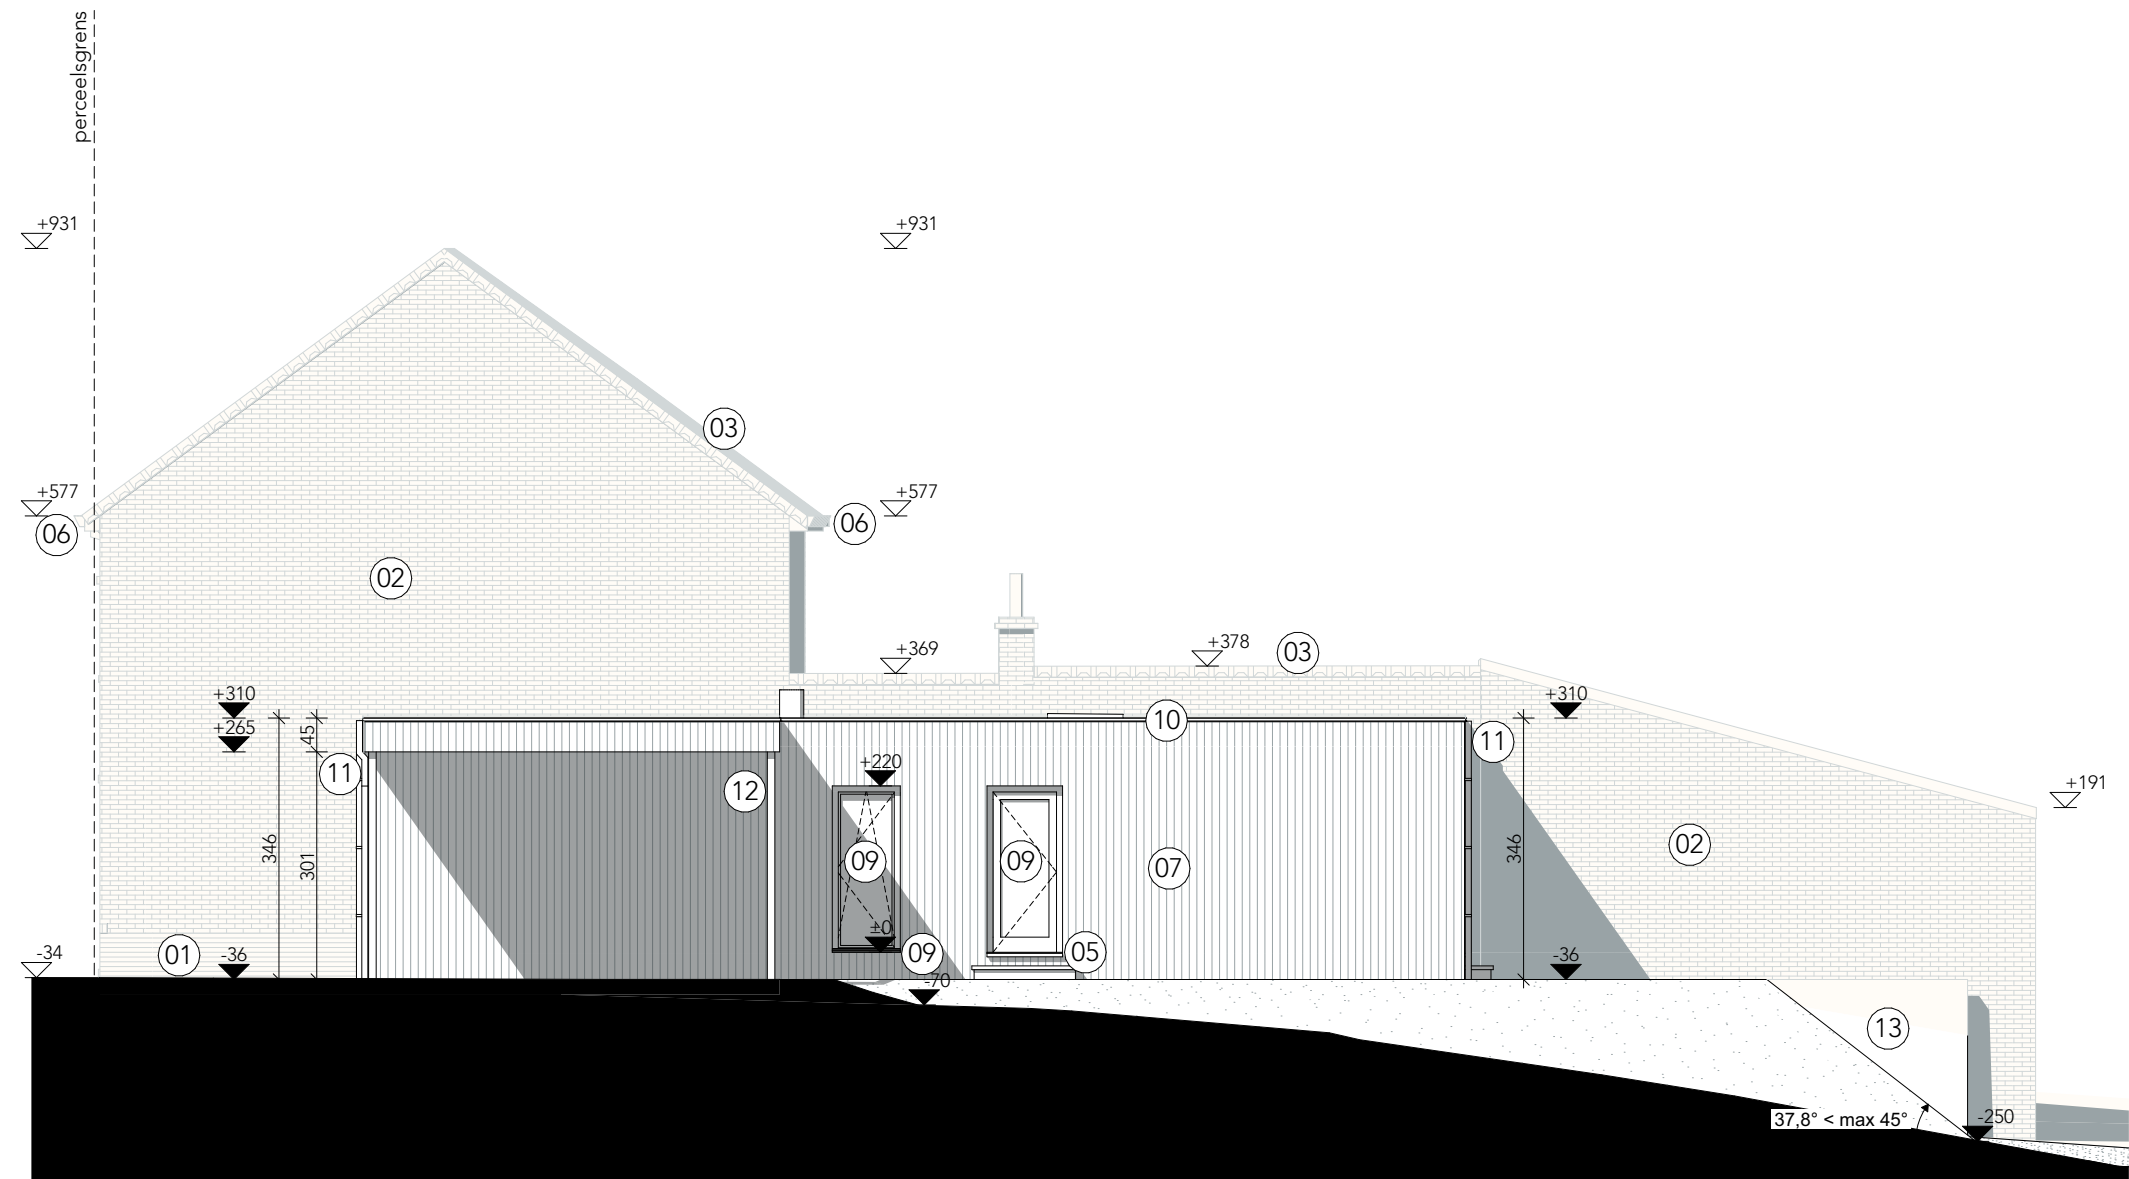

Woning | RECHTER ZIJGEVEL nieuw | 1:100

PROJECT-ID	V26_509	PROJECTADRES	Hekslaan ZN	REVISIE	DATUM	NOTA
FASE	omgevingsvergunning	3870 Heers	-	-	-	-
DATUM	1/06/2026		-	-	-	-