


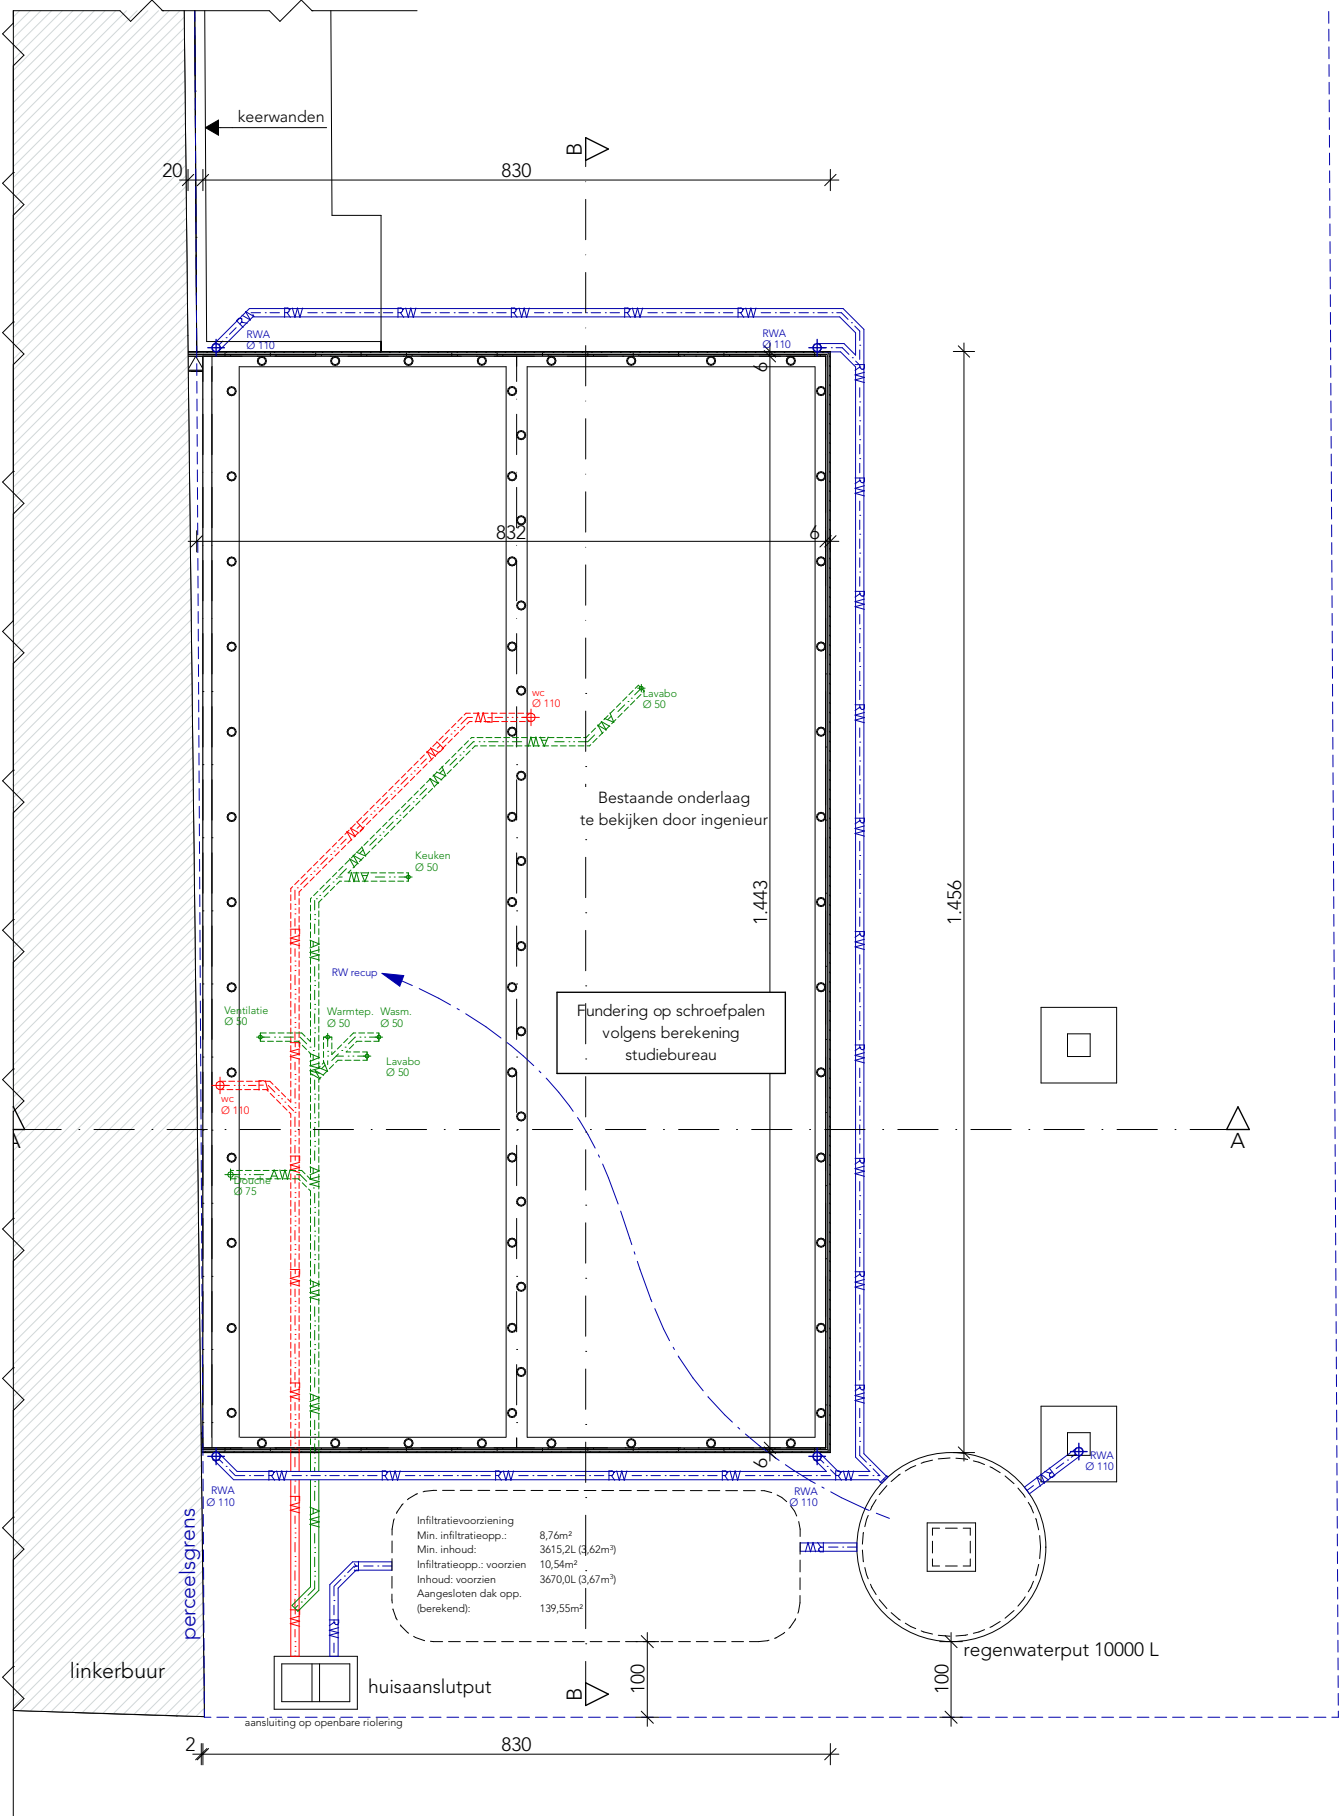

Woning | FUNDERING / RIOLERING nieuw | 1:100

| PROJECT-ID | V26_509             | PROJECTADRES | Hekslaan ZN | REVISIE | DATUM | NOTA |
|------------|---------------------|--------------|-------------|---------|-------|------|
| FASE       | omgevingsvergunning | 3870 Heers   |             | -       | -     | -    |
| DATUM      | 1/06/2026           |              |             | -       | -     | -    |