


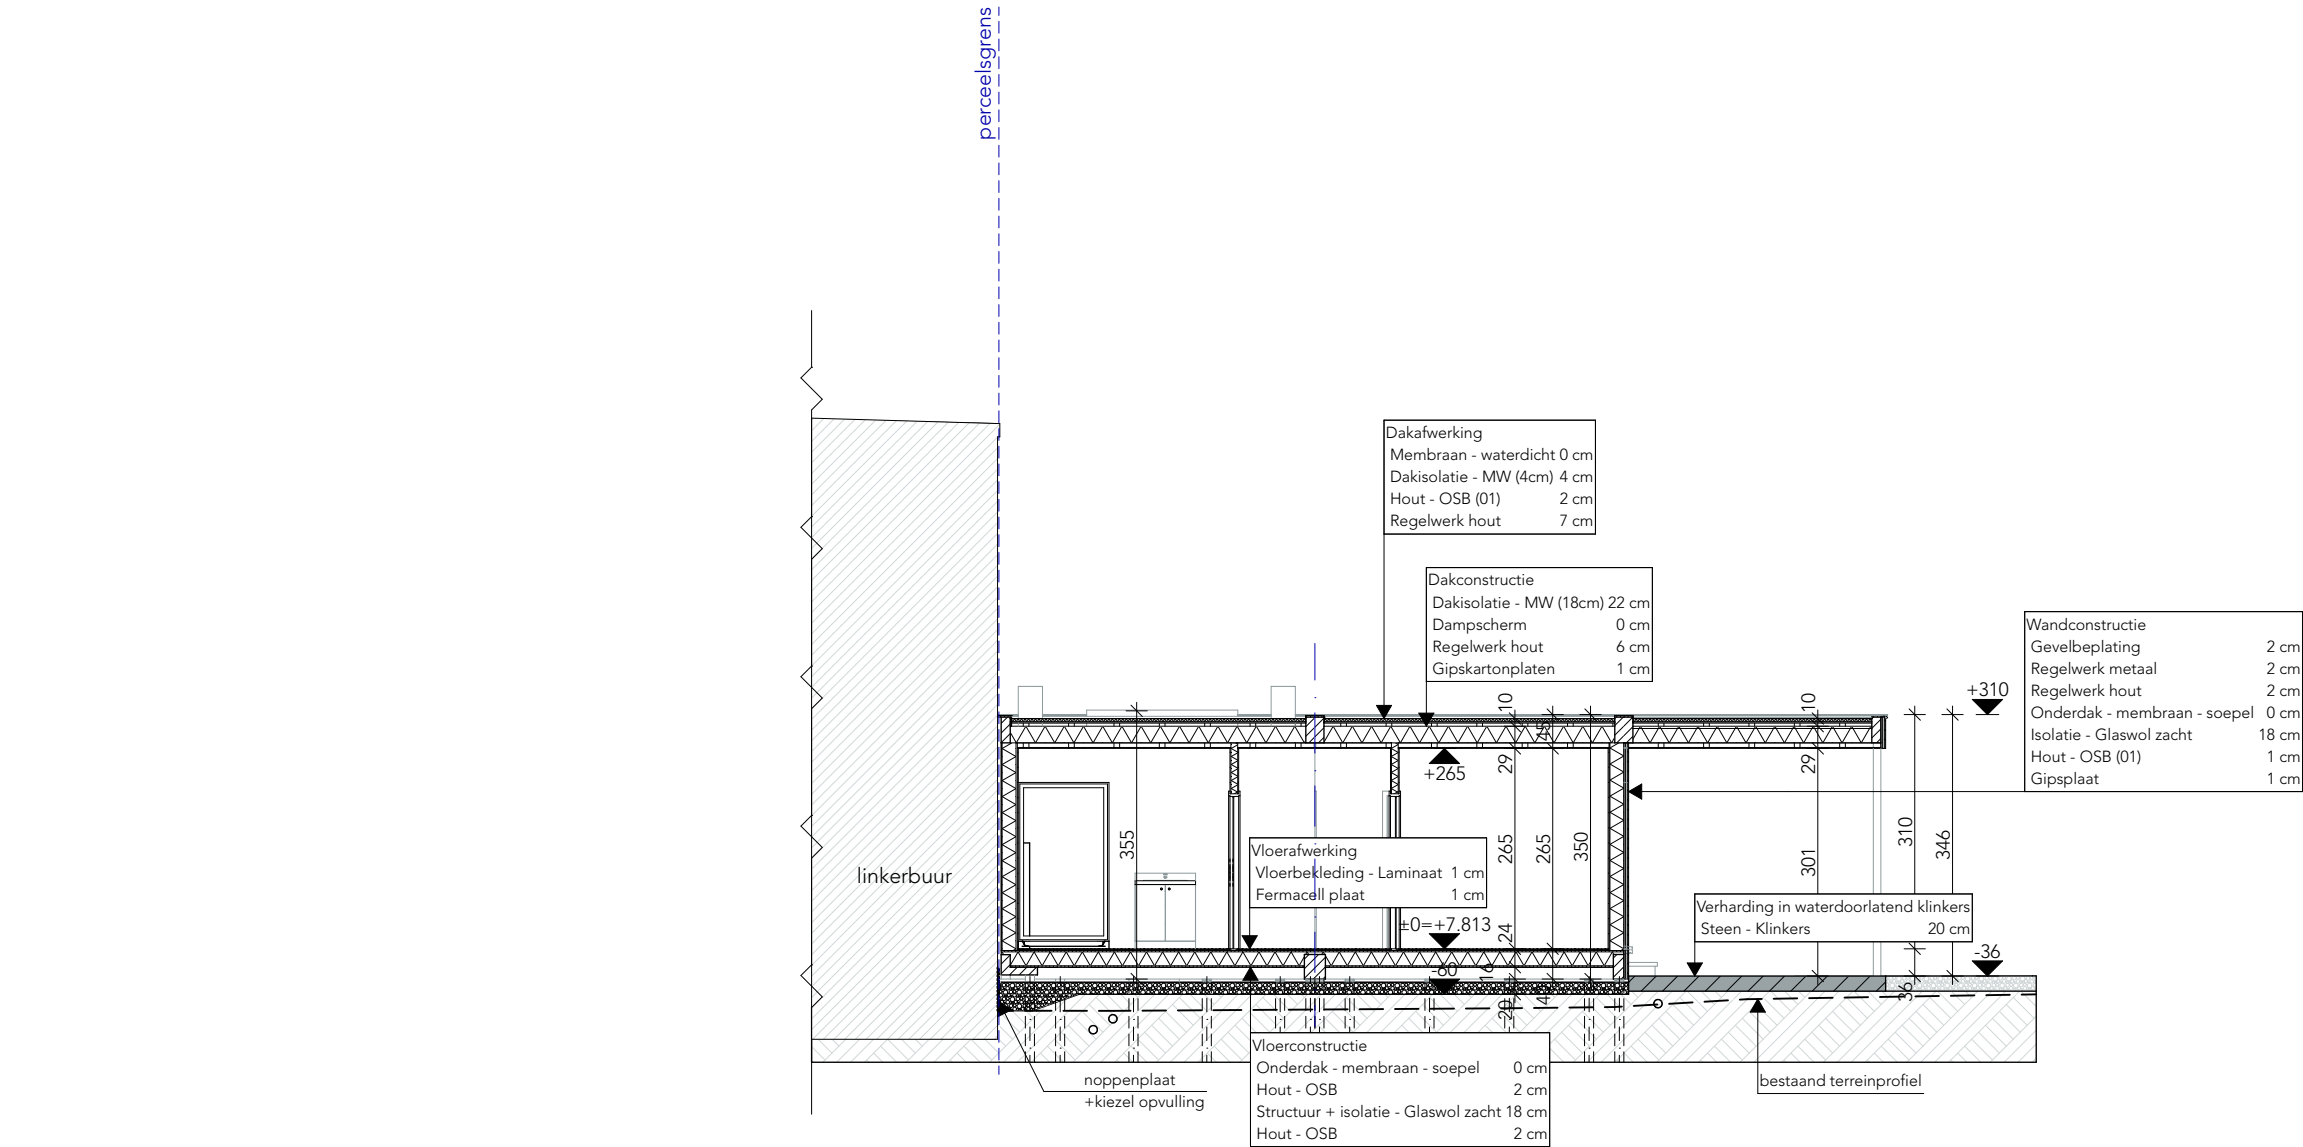

Woning | SNEDE A nieuw | 1:100

| PROJECT-ID | V26_509             | PROJECTADRES | REVISIE | DATUM | NOTA |
|------------|---------------------|--------------|---------|-------|------|
| FASE       | omgevingsvergunning | Hekslaan ZN  | -       | -     | -    |
| DATUM      | 1/06/2026           | 3870 Heers   | -       | -     | -    |