


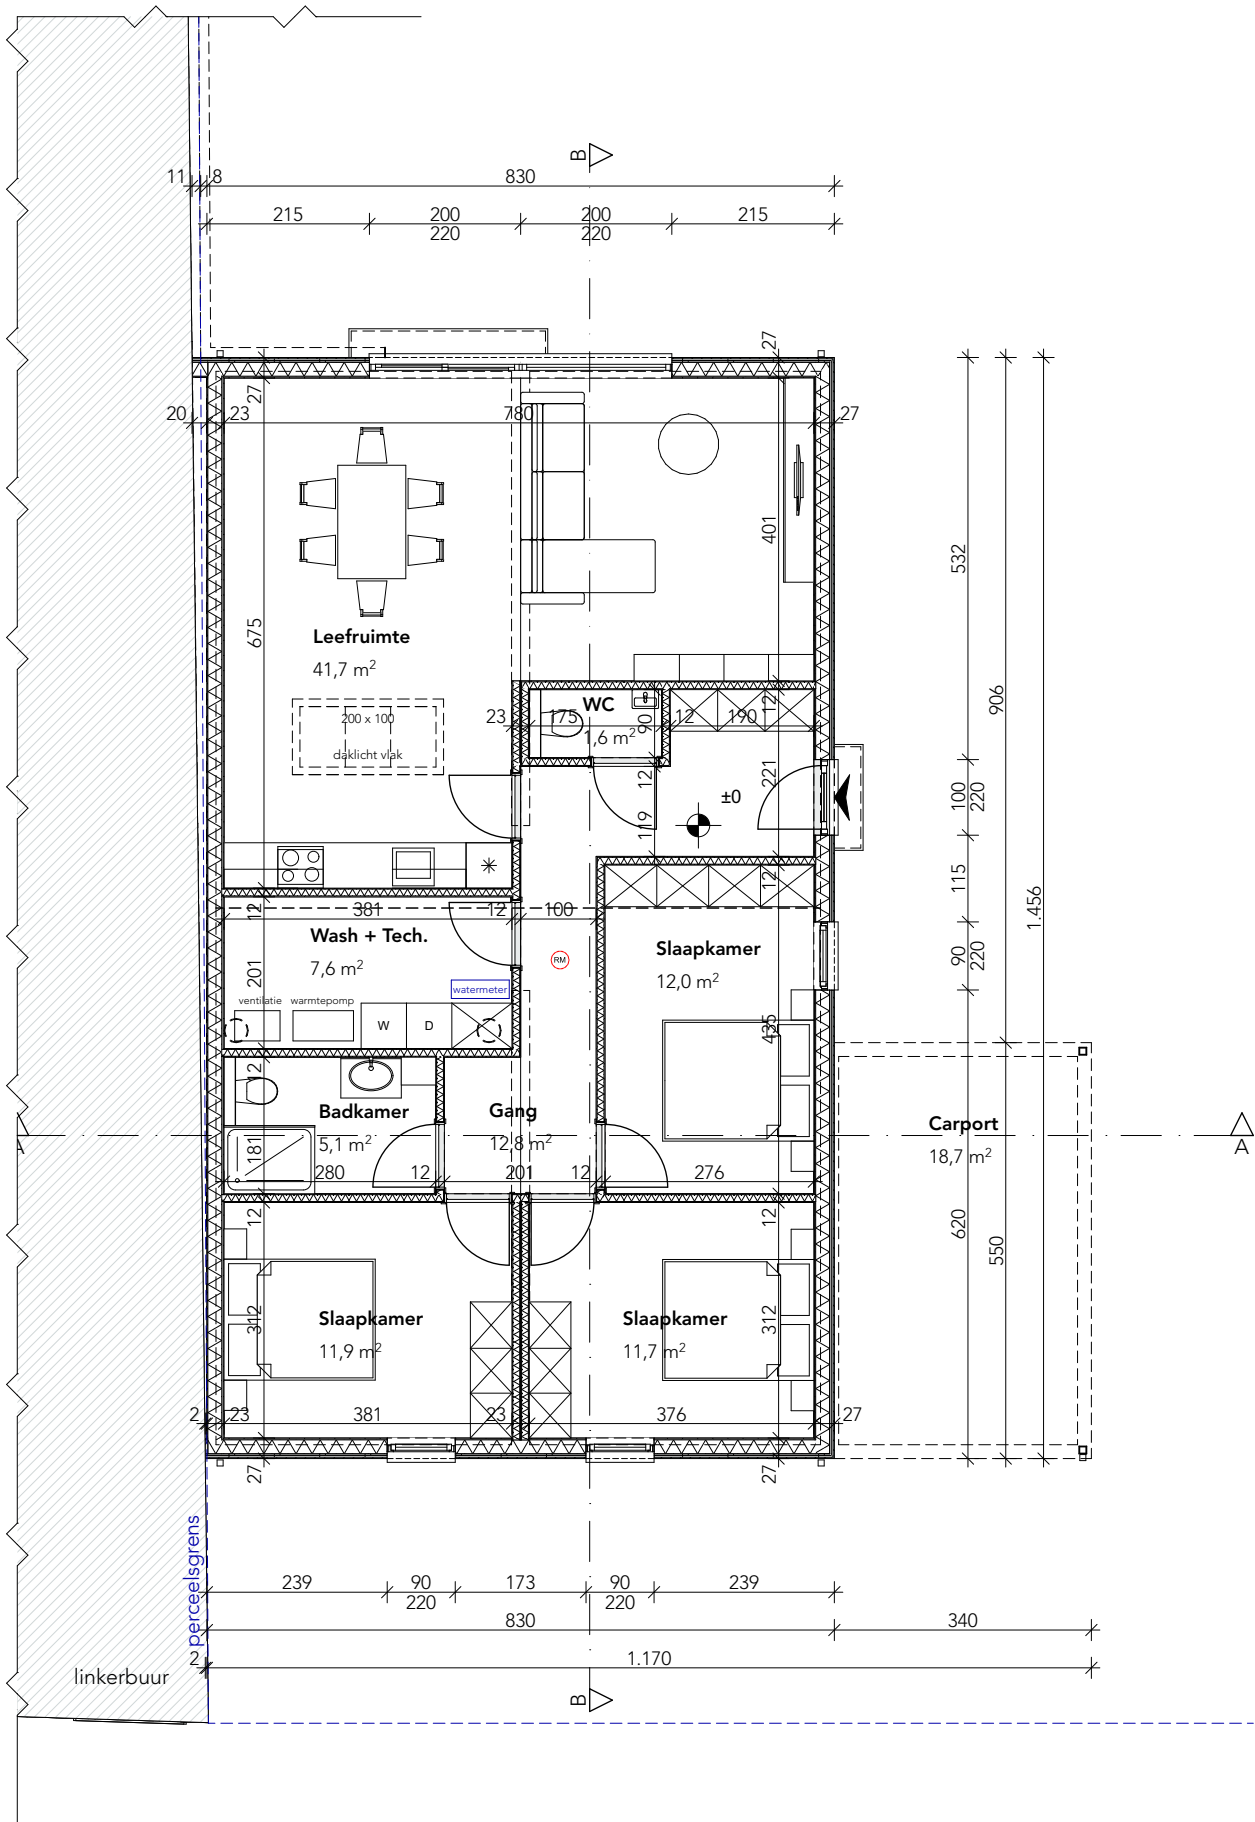

Woning | GELIJKVLOERS nieuw | 1:100

PROJECT-ID	V26_509	PROJECTADRES	Hekslaan ZN	REVISIE	DATUM	NOTA
FASE	omgevingsvergunning	3870 Heers		01	30/06/26	watermeter
DATUM	30/06/2026			-	-	-