

Opmetingsplan

Provincie Limburg

Gemeente Heers
Afdeling 10
Sectie A
nr. 167n


2 juli 2026

Schaal: 1/300 (a3)

bvba DELCOUR TOM LANDMETER
LAN 14/1599

Ingenieur- Landmeter - expert
Tom Delcour
Brugstraat 3
3870 Vechmaal (Heers)

TD_2025_20

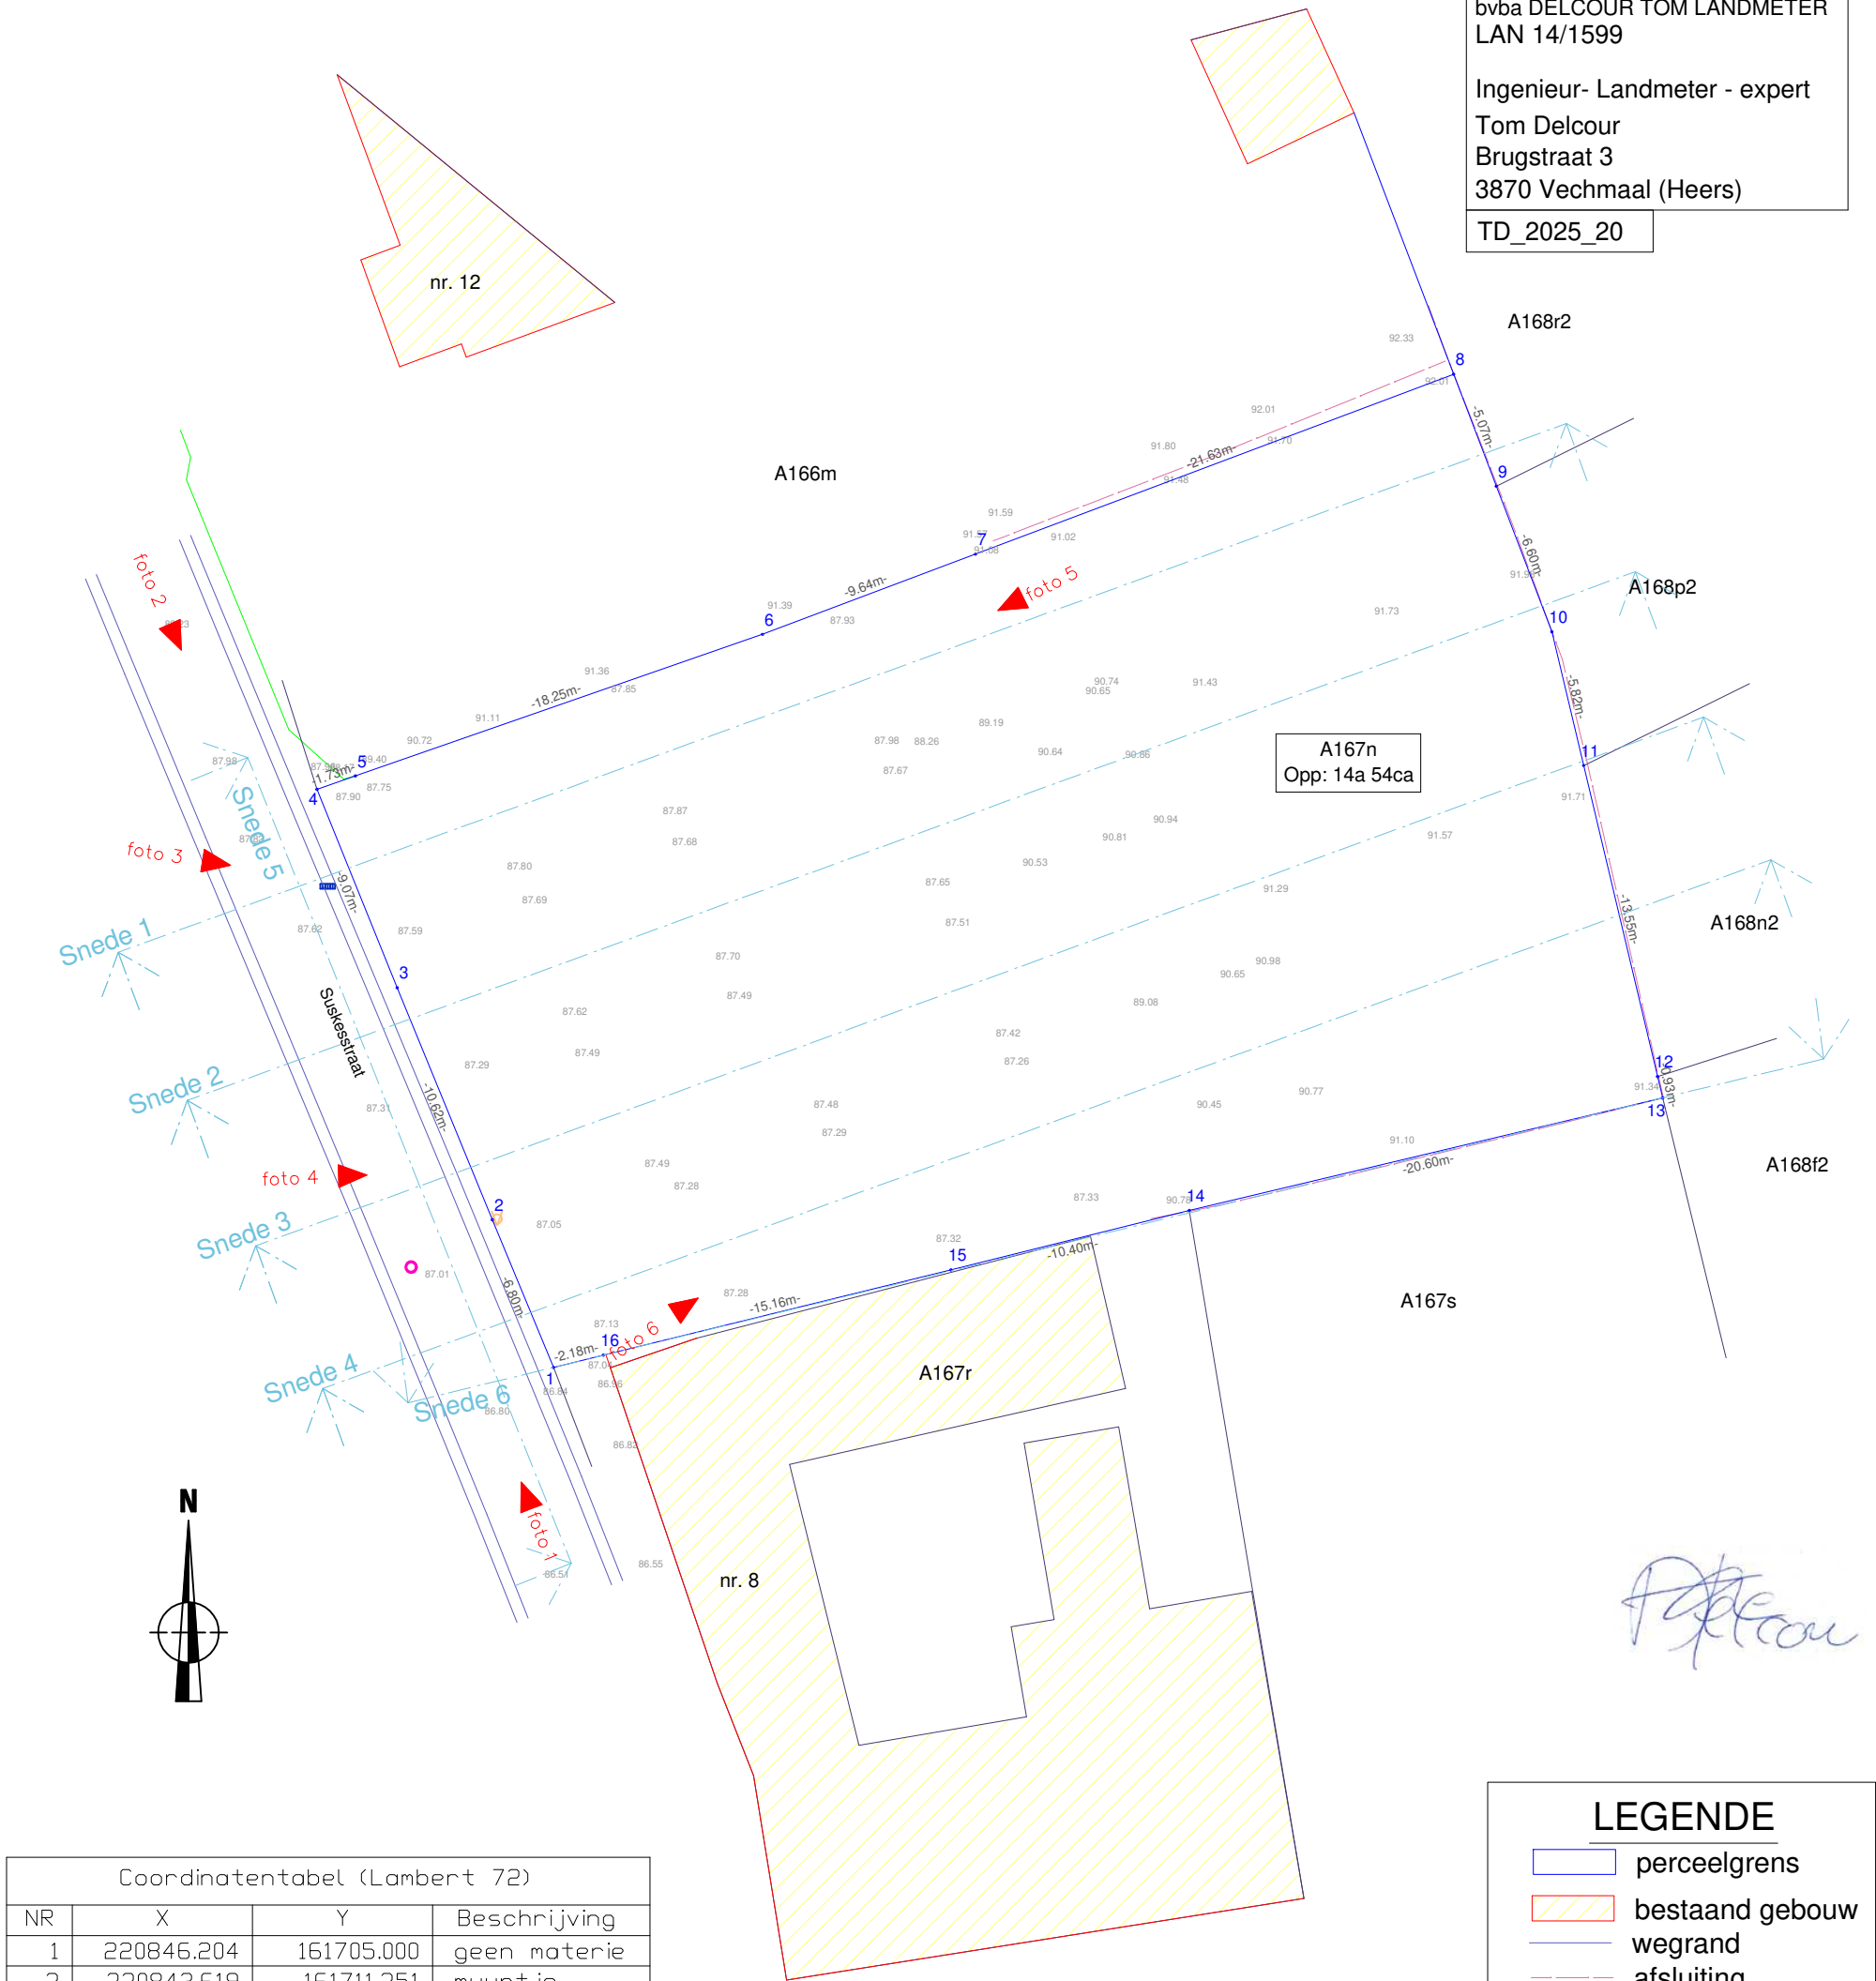

Tom Delcour

Coördinatentabel (Lambert 72)			
NR	X	Y	Beschrijving
1	220846.204	161705.000	geen materie
2	220843.619	161711.251	muurtje
3	220839.590	161721.080	muurtje
4	220836.190	161729.486	geen materie
5	220837.820	161730.053	gevel
6	220855.059	161736.052	gevel
7	220864.079	161739.446	gevel
8	220884.323	161747.065	afsluiting
9	220886.128	161742.329	afsluiting
10	220888.480	161736.159	afsluiting
11	220889.826	161730.495	geen materie
12	220892.958	161717.316	afsluiting
13	220893.172	161716.414	afsluiting
14	220873.130	161711.652	afsluiting
15	220863.037	161709.132	gevel
16	220848.317	161705.519	gevel

Beschrijving van de grenzen
Grens 1-2-3-4: geen materie / muurtje, plaatselijke toestand
Grens 4-5-6-7-8: geen materie / gevel / afsluiting, plan landmeter Knaepen 27/03/1996
Grens 8-9-10-11-12-13: geen materie / afsluiting, plan landmeter Delcour 30/08/2018
Grens 13-14-15-16-1: geen materie / afsluiting / gevel, plan landmeter Notermans 23/03/2005

LEGENDE

- perceelgrens
- bestaand gebouw
- wegrand
- afsluiting
- rand verharding
- muur
- constructie
- ronde putdeksel
- verlichtingspaal
- waterslokker