


Snede 1 (nieuw)

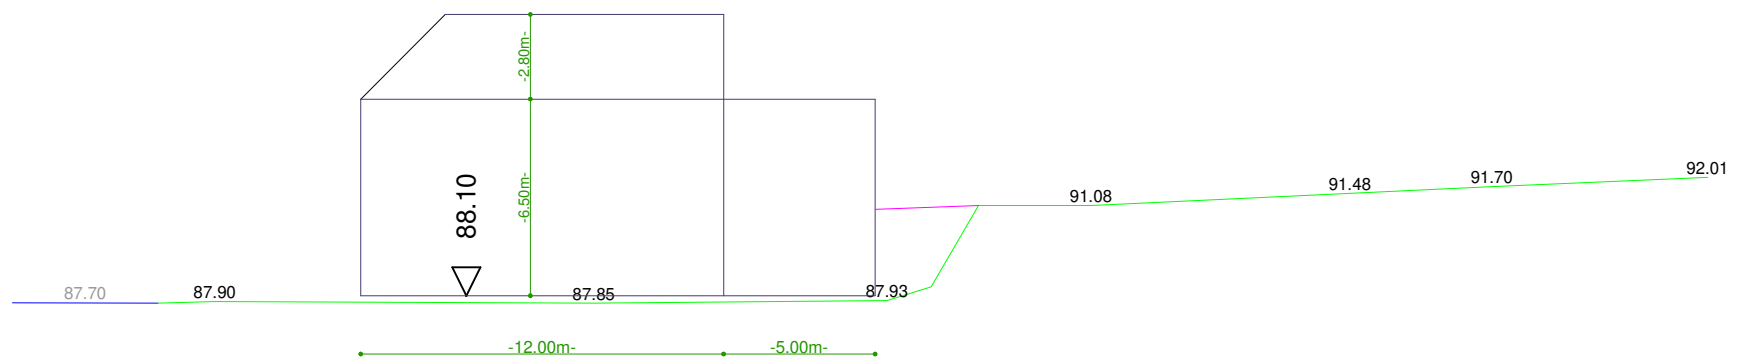

Provincie Limburg
Gemeente Heers Afdeling 10 Sectie A nr. 167n
2 juli 2026
Schaal: 1/250 (a4)
bv DELCOUR TOM LANDMETER LAN 14/1599
Ingenieur- Landmeter - expert Tom Delcour Heurnestraat 78 3870 Vechmaal (Heers)
TD_2026_v09

LEGENDE

- wegenis
- bestaand maaiveld
- nieuw maaiveld
- bestaand gebouw
- max. contour nieuwbouw