



Snede 5 (nieuw)

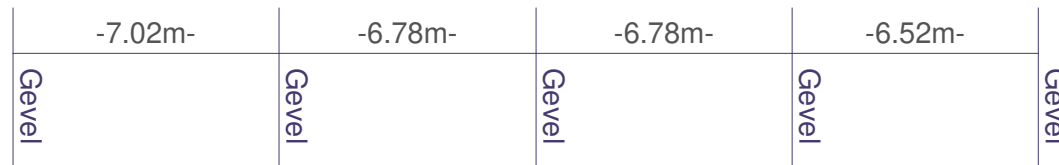

Provincie Limburg
Gemeente Heers Afdeling 10 Sectie A nr. 167n
2 juli 2026
Schaal: 1/200 (a4)
bv DELCOUR TOM LANDMETER LAN 14/1599
Ingenieur- Landmeter - expert Tom Delcour Heurnestraat 78 3870 Vechmaal (Heers)
TD_2026_v09

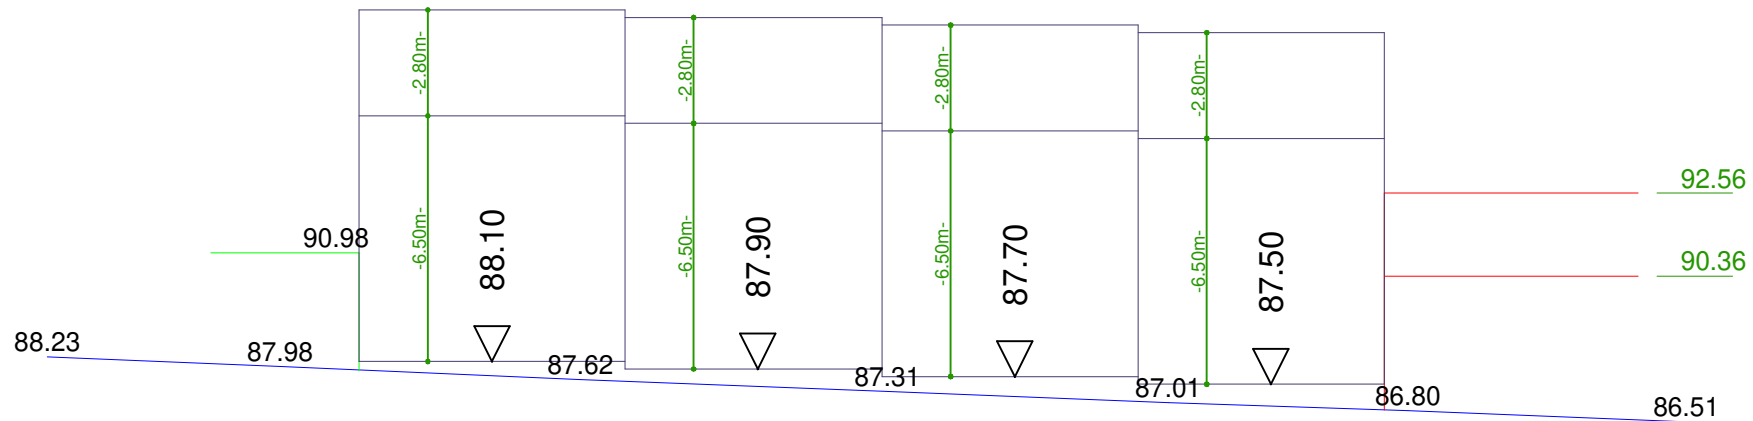

LEGENDE

- wegenis
- maaiveld
- bestaand gebouw
- max. contour nieuwbouw