


## Snede 4 (bestaand)

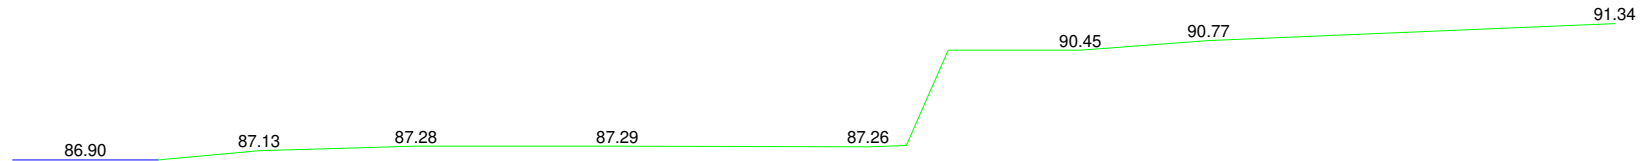

Provincie Limburg

Gemeente Heers  
Afdeling 10  
Sectie A  
nr. 167n

2 juli 2026

Schaal: 1/250 (a4)

bv DELCOUR TOM LANDMETER  
LAN 14/1599

Ingenieur- Landmeter - expert  
Tom Delcour  
Heurnestraat 78  
3870 Vechmaal (Heers)

TD\_2026\_v09

### LEGENDE

- wegenis
- bestaand maaiveld
- nieuw maaiveld
- bestaand gebouw
- max. contour nieuwbouw