


Snede 2 (nieuw)

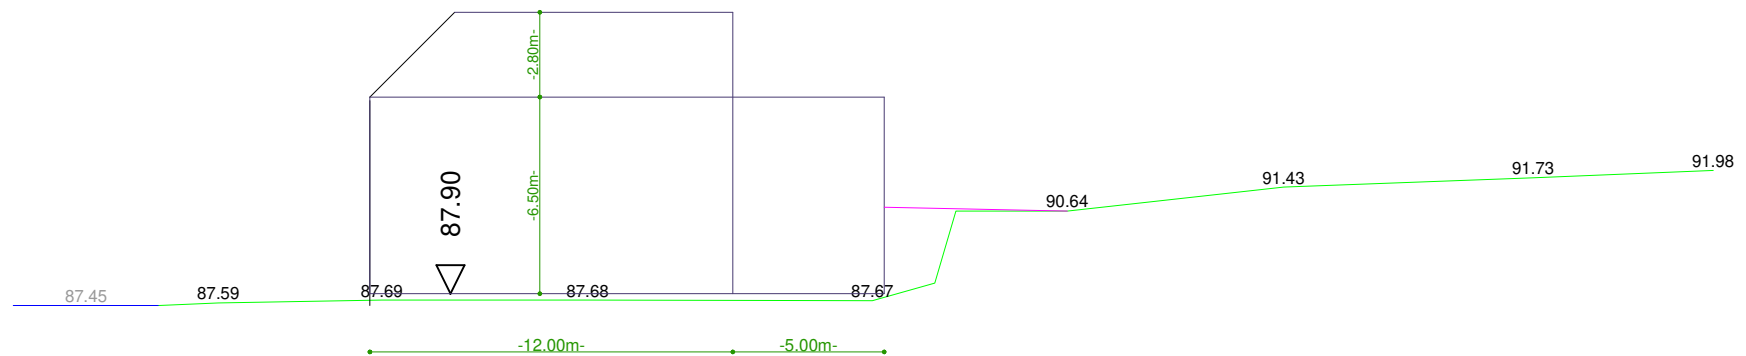

Provincie Limburg	
Gemeente Heers	
Afdeling 10	
Sectie A	
nr. 167n	
2 juli 2026	
Schaal: 1/250 (a4)	
bv DELCOUR TOM LANDMETER LAN 14/1599	
Ingenieur- Landmeter - expert	
Tom Delcour	
Heurnestraat 78	
3870 Vechmaal (Heers)	
TD_2026_v09	

LEGENDE

- wegenis
- bestaand maaiveld
- nieuw maaiveld
- bestaand gebouw
- max. contour nieuwbouw