


Snede 6 (nieuw)

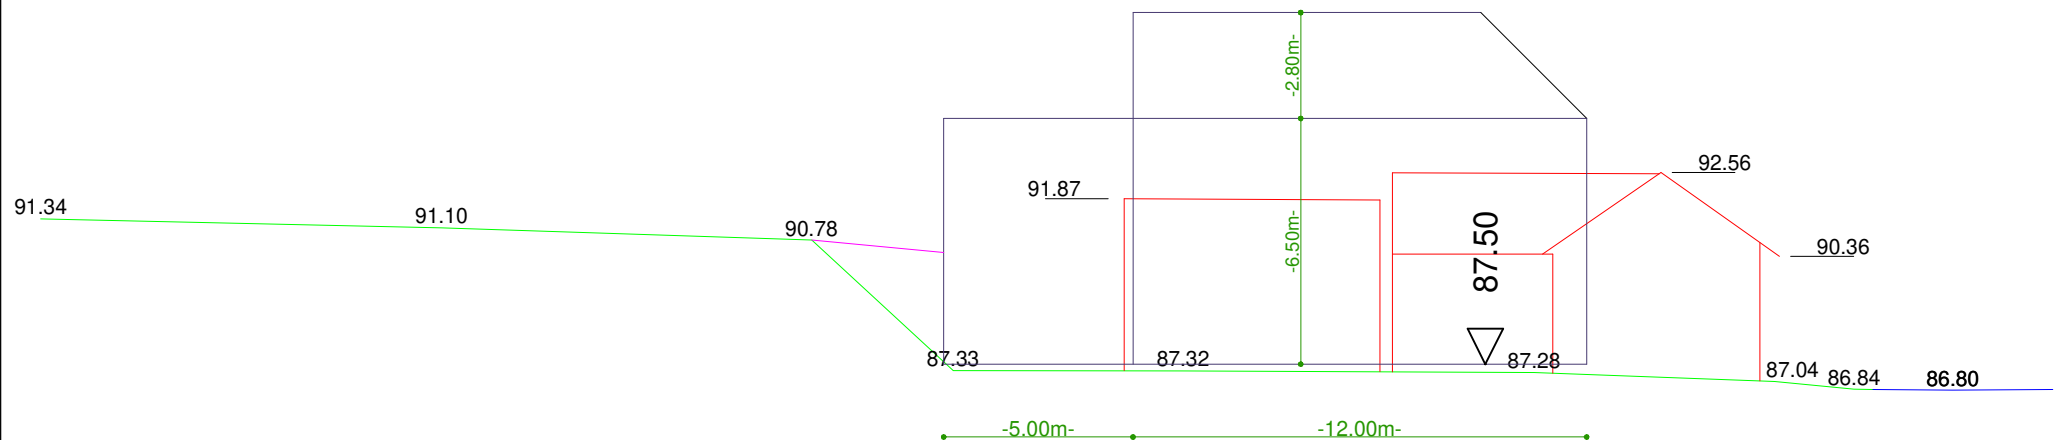

Provincie Limburg

Gemeente Heers
Afdeling 10
Sectie A
nr. 167n

13 juli 2026

Schaal: 1/200 (a4)

bv DELCOUR TOM LANDMETER
LAN 14/1599

Ingenieur- Landmeter - expert
Tom Delcour
Heurnestraat 78
3870 Vechmaal (Heers)

TD_2026_v09

LEGENDE

- wegenis
- bestaand maaiveld
- nieuw maaiveld
- bestaand gebouw
- max. contour nieuwbouw