


Verkavelingsplan

Provincie Limburg
Gemeente Heers Afdeling 10 Sectie A nr. 167n
2 juli 2026
Schaal: 1/300 (a3)
bv DELCOUR TOM LANDMETER LAN 14/1599
Ingenieur- Landmeter - expert Tom Delcour Heurnestraat 78 3870 Vechmaal (Heers)
TD_2026_v09

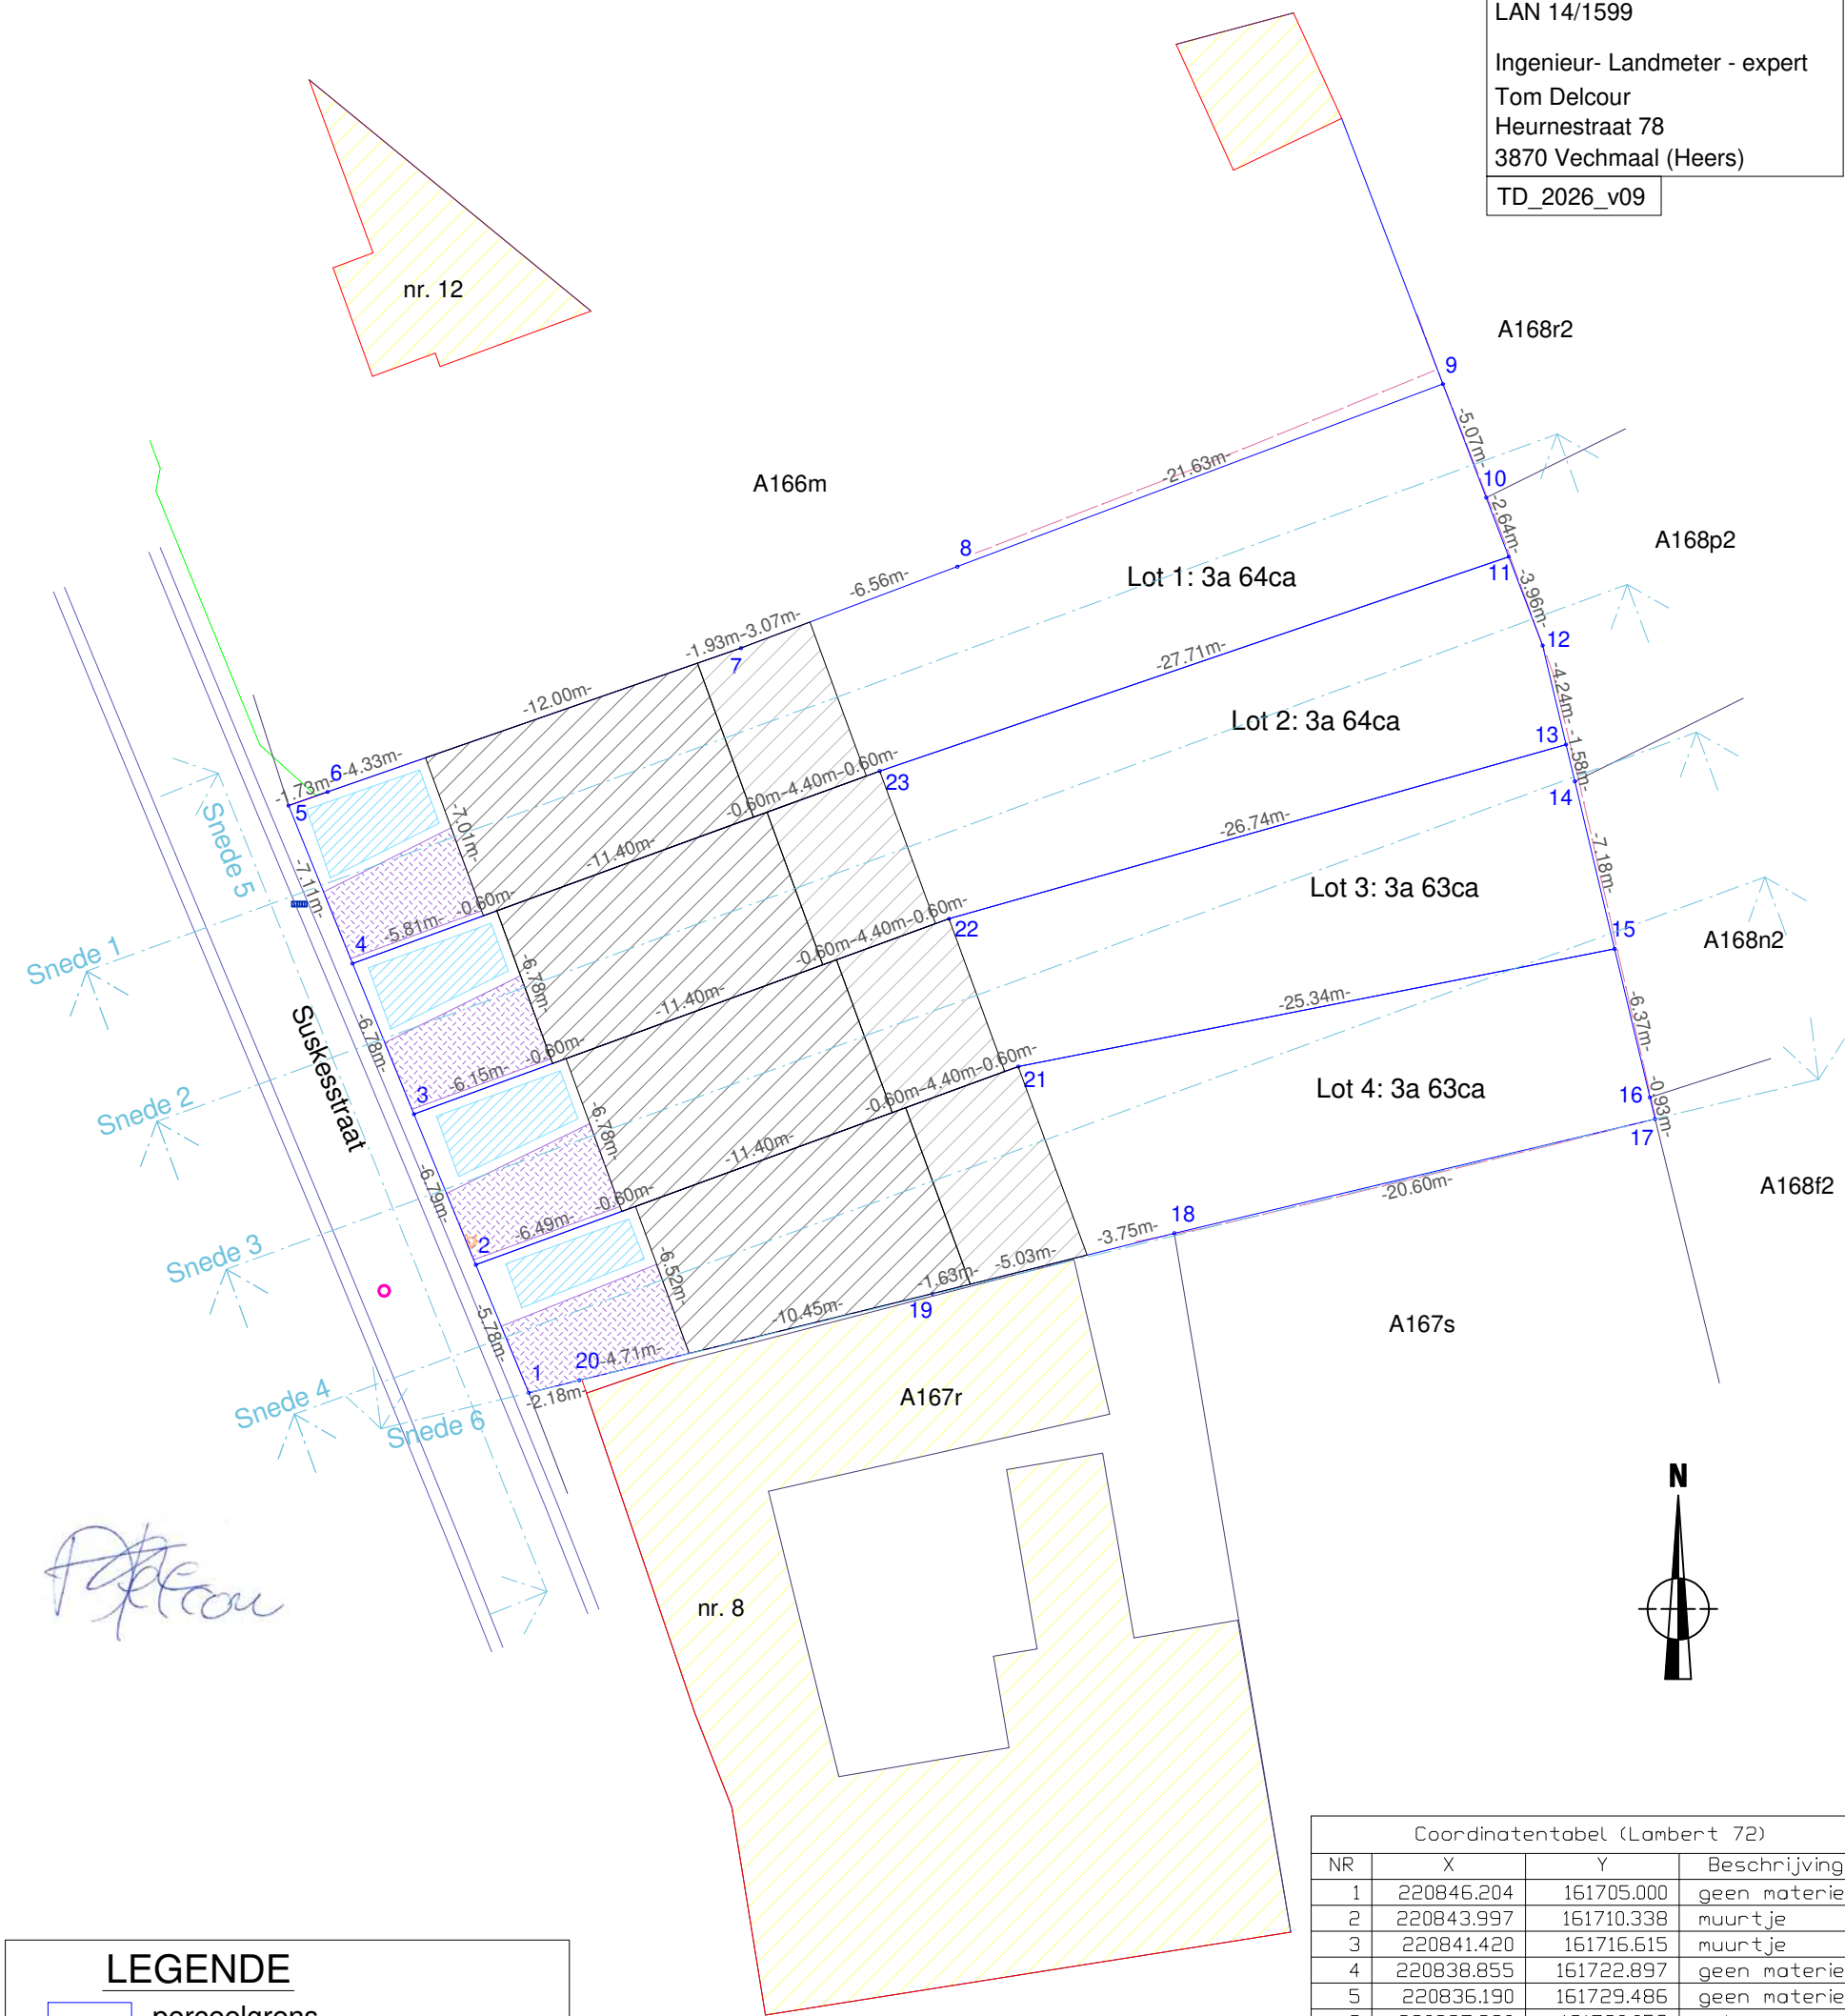

Tom Delcour



LEGENDE

- perceelgrens
- bestaand gebouw
- Bouwzone hoofdgebouw
- Bouwzone achterbouw
- Zone Wadi
- Zone inrit (max. 3m aan straat)
- wegrand
- afsluiting
- rand verharding
- muur
- constructielijn
- ronde putdeksel
- verlichtingspaal
- waterslokker

Oppervlakte

A167n: 14a 54ca
Lot 1: 3a 64ca
Lot 2: 3a 64ca
Lot 3: 3a 63ca
Lot 4: 3a 63ca

Coördinatentabel (Lambert 72)

NR	X	Y	Beschrijving
1	220846.204	161705.000	geen materie
2	220843.997	161710.338	muurtje
3	220841.420	161716.615	muurtje
4	220838.855	161722.897	geen materie
5	220836.190	161729.486	geen materie
6	220837.820	161730.053	gebouw
7	220855.059	161736.052	gebouw
8	220864.079	161739.446	gebouw
9	220884.323	161747.065	afsluiting
10	220886.128	161742.329	afsluiting
11	220887.068	161739.863	afsluiting
12	220888.480	161736.159	afsluiting
13	220889.461	161732.031	geen materie
14	220889.826	161730.495	geen materie
15	220891.486	161723.510	afsluiting
16	220892.958	161717.316	afsluiting
17	220893.172	161716.414	afsluiting
18	220873.130	161711.652	afsluiting
19	220863.037	161709.132	gebouw
20	220848.317	161705.519	gebouw
21	220866.622	161718.601	geen materie
22	220863.732	161724.764	geen materie
23	220860.843	161730.927	geen materie