


ACHTERGEVEL
 NIEUW

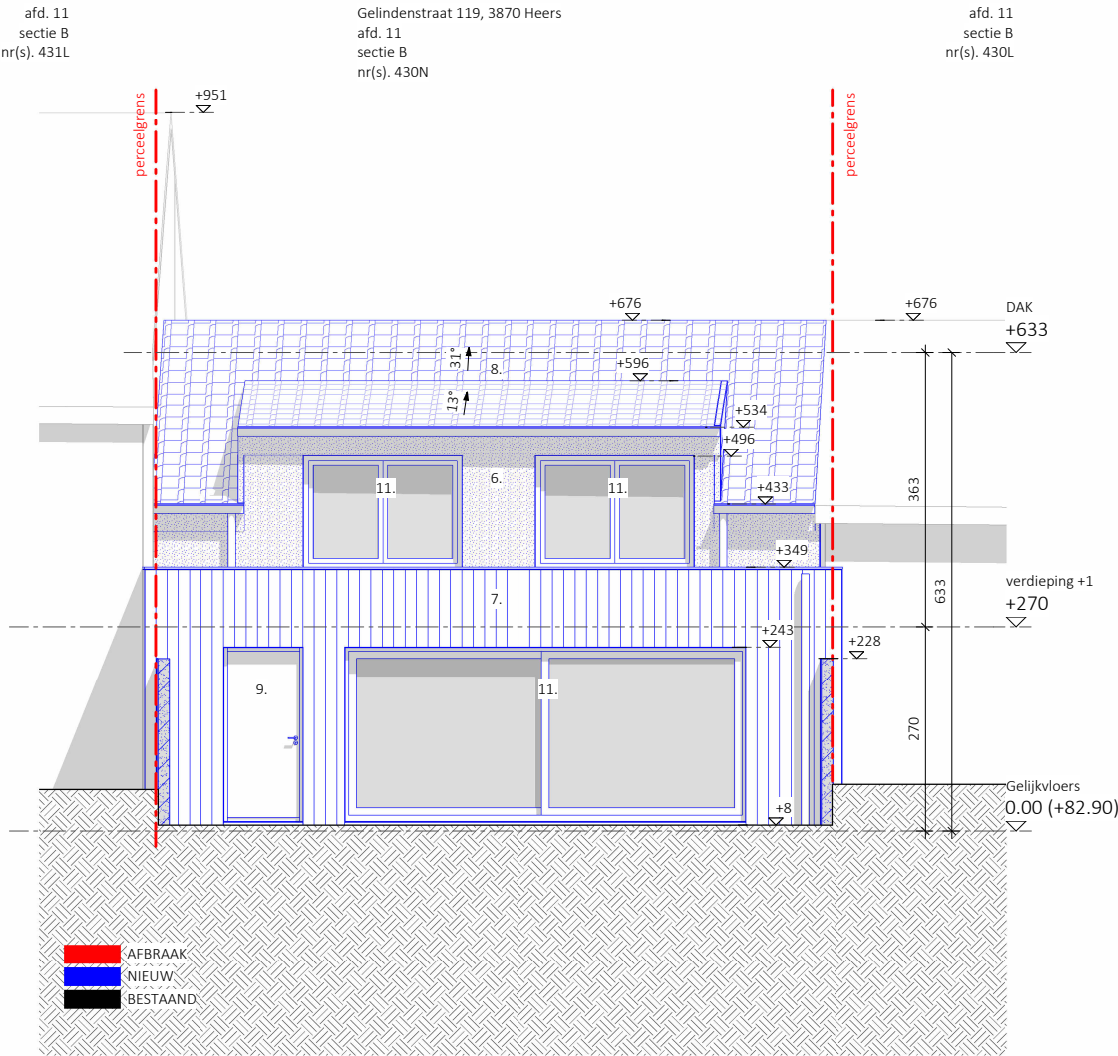

ARCHITECTUUR.VISUALISATIE STUDIO

DOSSIER 25.014
 dossiernam : Quentin Vlasselaerts
 werf adres : Gelindenstraat 119, 3870 Heers
 plan : Achtergevel nieuw
 plan nr. : BA_G_N_02
 datum : 06.08.2026
 schaal : 1 : 100

ARCHITECT
 ARVIS - VAV Studio
 Naamsestraat 142
 3000, Leuven
 T +32 487194822
 admin@vavstudio.be

