


Gelindenstraat 119, 3870 Heers
afd. 11
sectie B
nr(s). 430N

1. gevelsteen, kleur rood
2. blauwsteen plint
3. dakpannen, kleur lichtbruin
4. houten schrijnwerk, kleur bruin
5. garagepoort, kleur wit
12. golfplaten

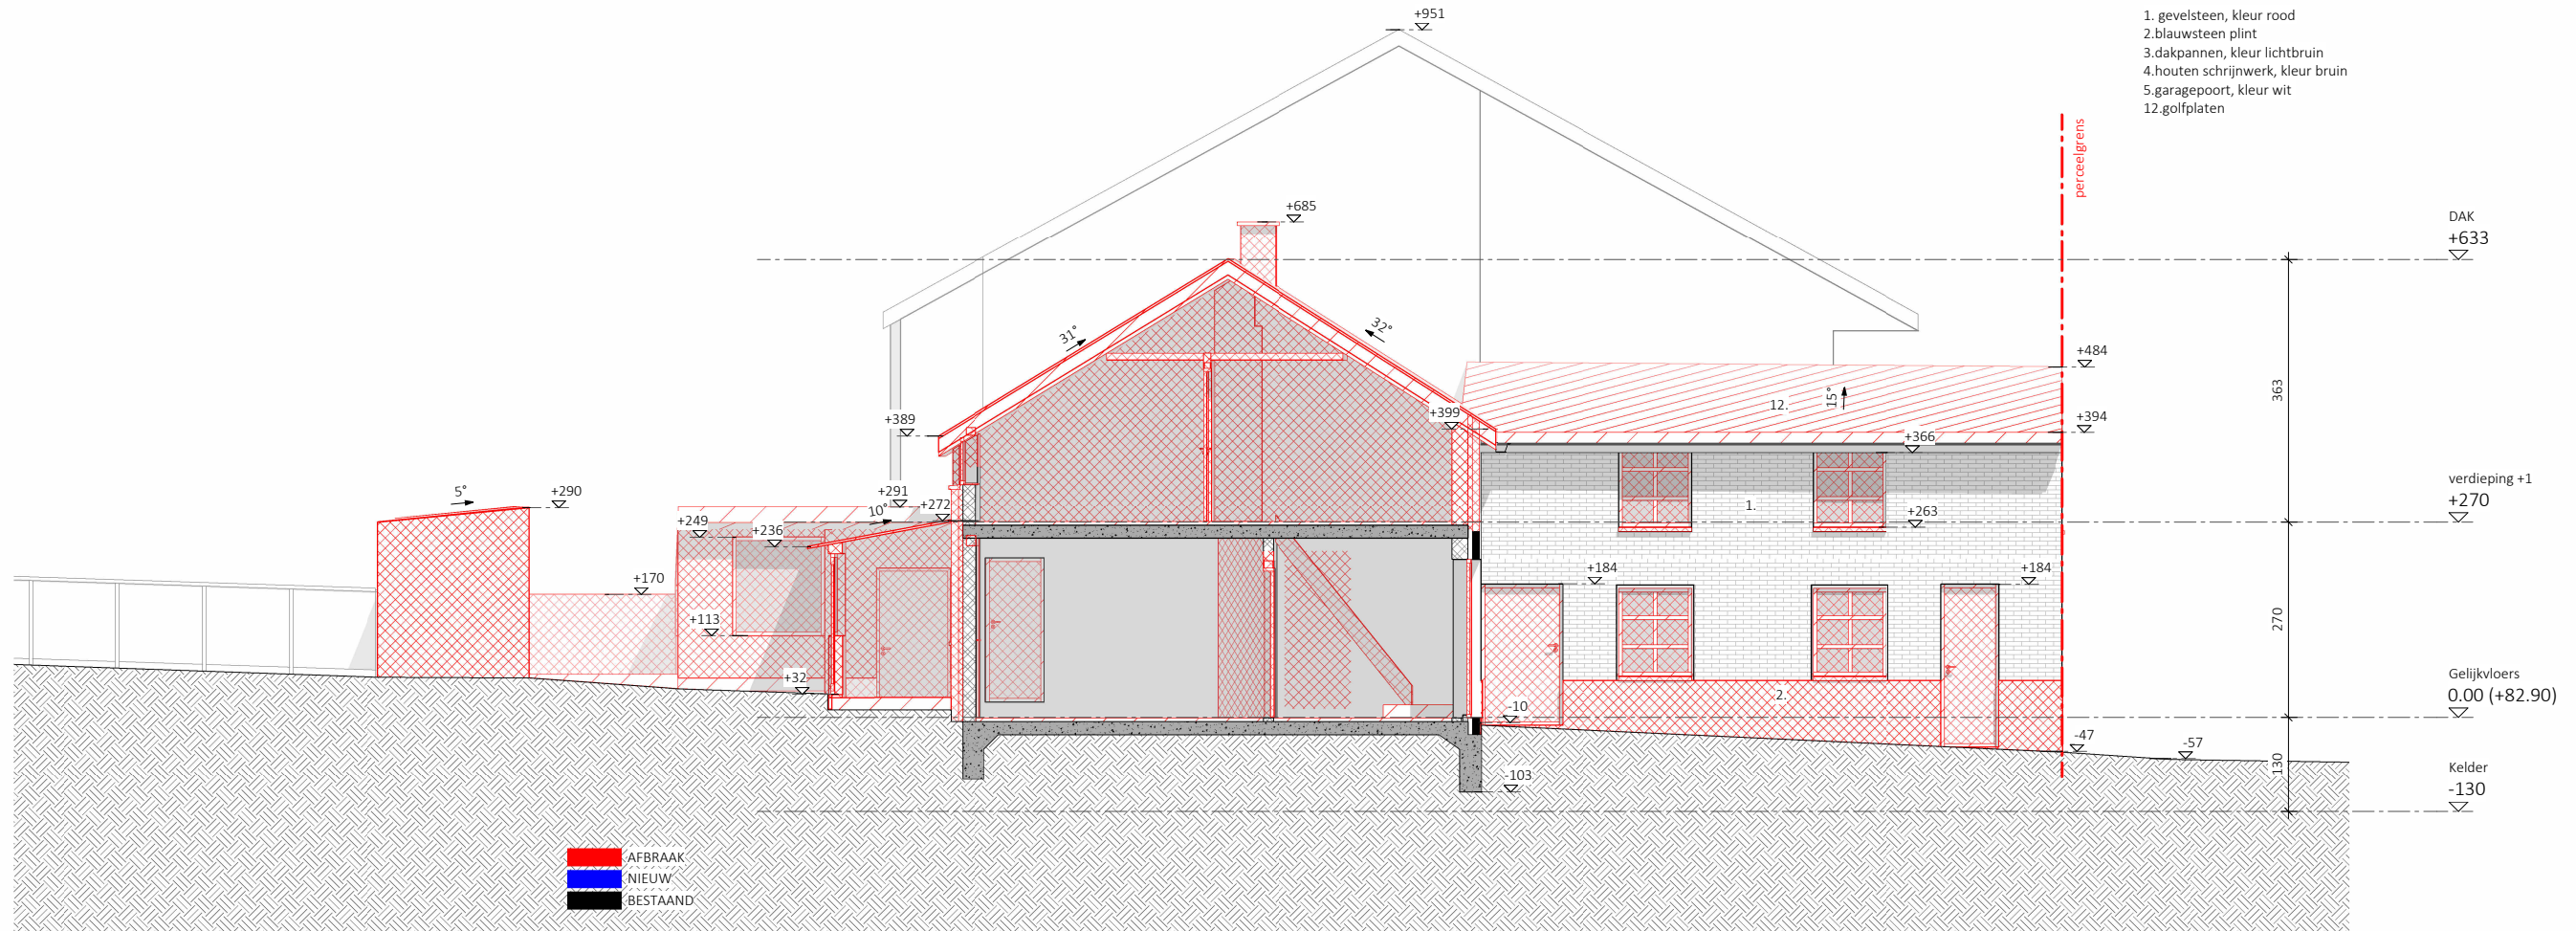

GEVELAANZICHT LINKS
BESTAAND

ARCHITECTUUR.VISUALISATIE STUDIO

DOSSIER 25.014
dossiernam : Quentin Vlasselaerts
werf adres : Gelindenstraat 119, 3870 Heers
plan : Gevelaanzicht links bestaand
plan nr. : BA_G_B_03
datum : 06.08.2026
schaal : 1 : 100

ARCHITECT
ARVIS - VAV Studio
Naamsestraat 142
3000, Leuven
T +32 487194822
admin@vavstudio.be

