


ACHTERGEVEL
 BESTAAND

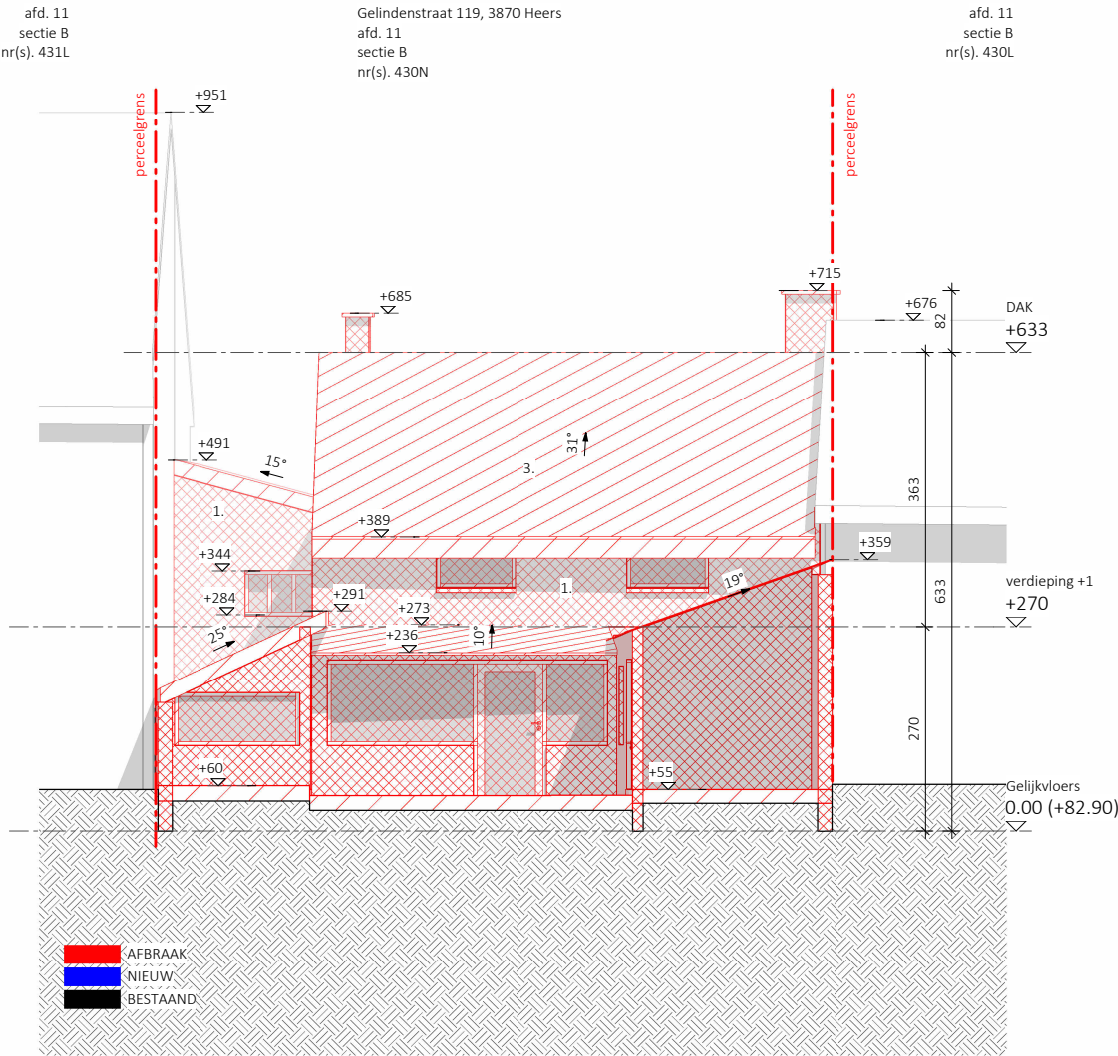

A R C H I T E C T U U R . V I S U A L I S A T I E S T U D I O

DOSSIER 25.014
 dossiernam : Quentin Vlasselaerts
 werf adres : Gelindenstraat 119, 3870 Heers
 plan : Achtergevel bestaand
 plan nr. : BA_G_B_02
 datum : 06.08.2026
 schaal : 1 : 100

ARCHITECT
 ARVIS - VAV Studio
 Naamsestraat 142
 3000, Leuven
 T +32 487194822
 admin@vavstudio.be

