


ARCHITECTUUR.VISUALISATIE STUDIO

DOSSIER 25.014
dossiernr : 25.014
werf adres : Gelindenstraat 119, 3870 Heers
plan : Verdieping +1 bestaand
plan nr. : BA_P_B_04
datum : 06.08.2026
schaal : 1 : 100

ARCHITECT
ARVIS - VAV Studio
Naamsestraat 142
3000, Leuven
T +32 487194822
admin@vavstudio.be

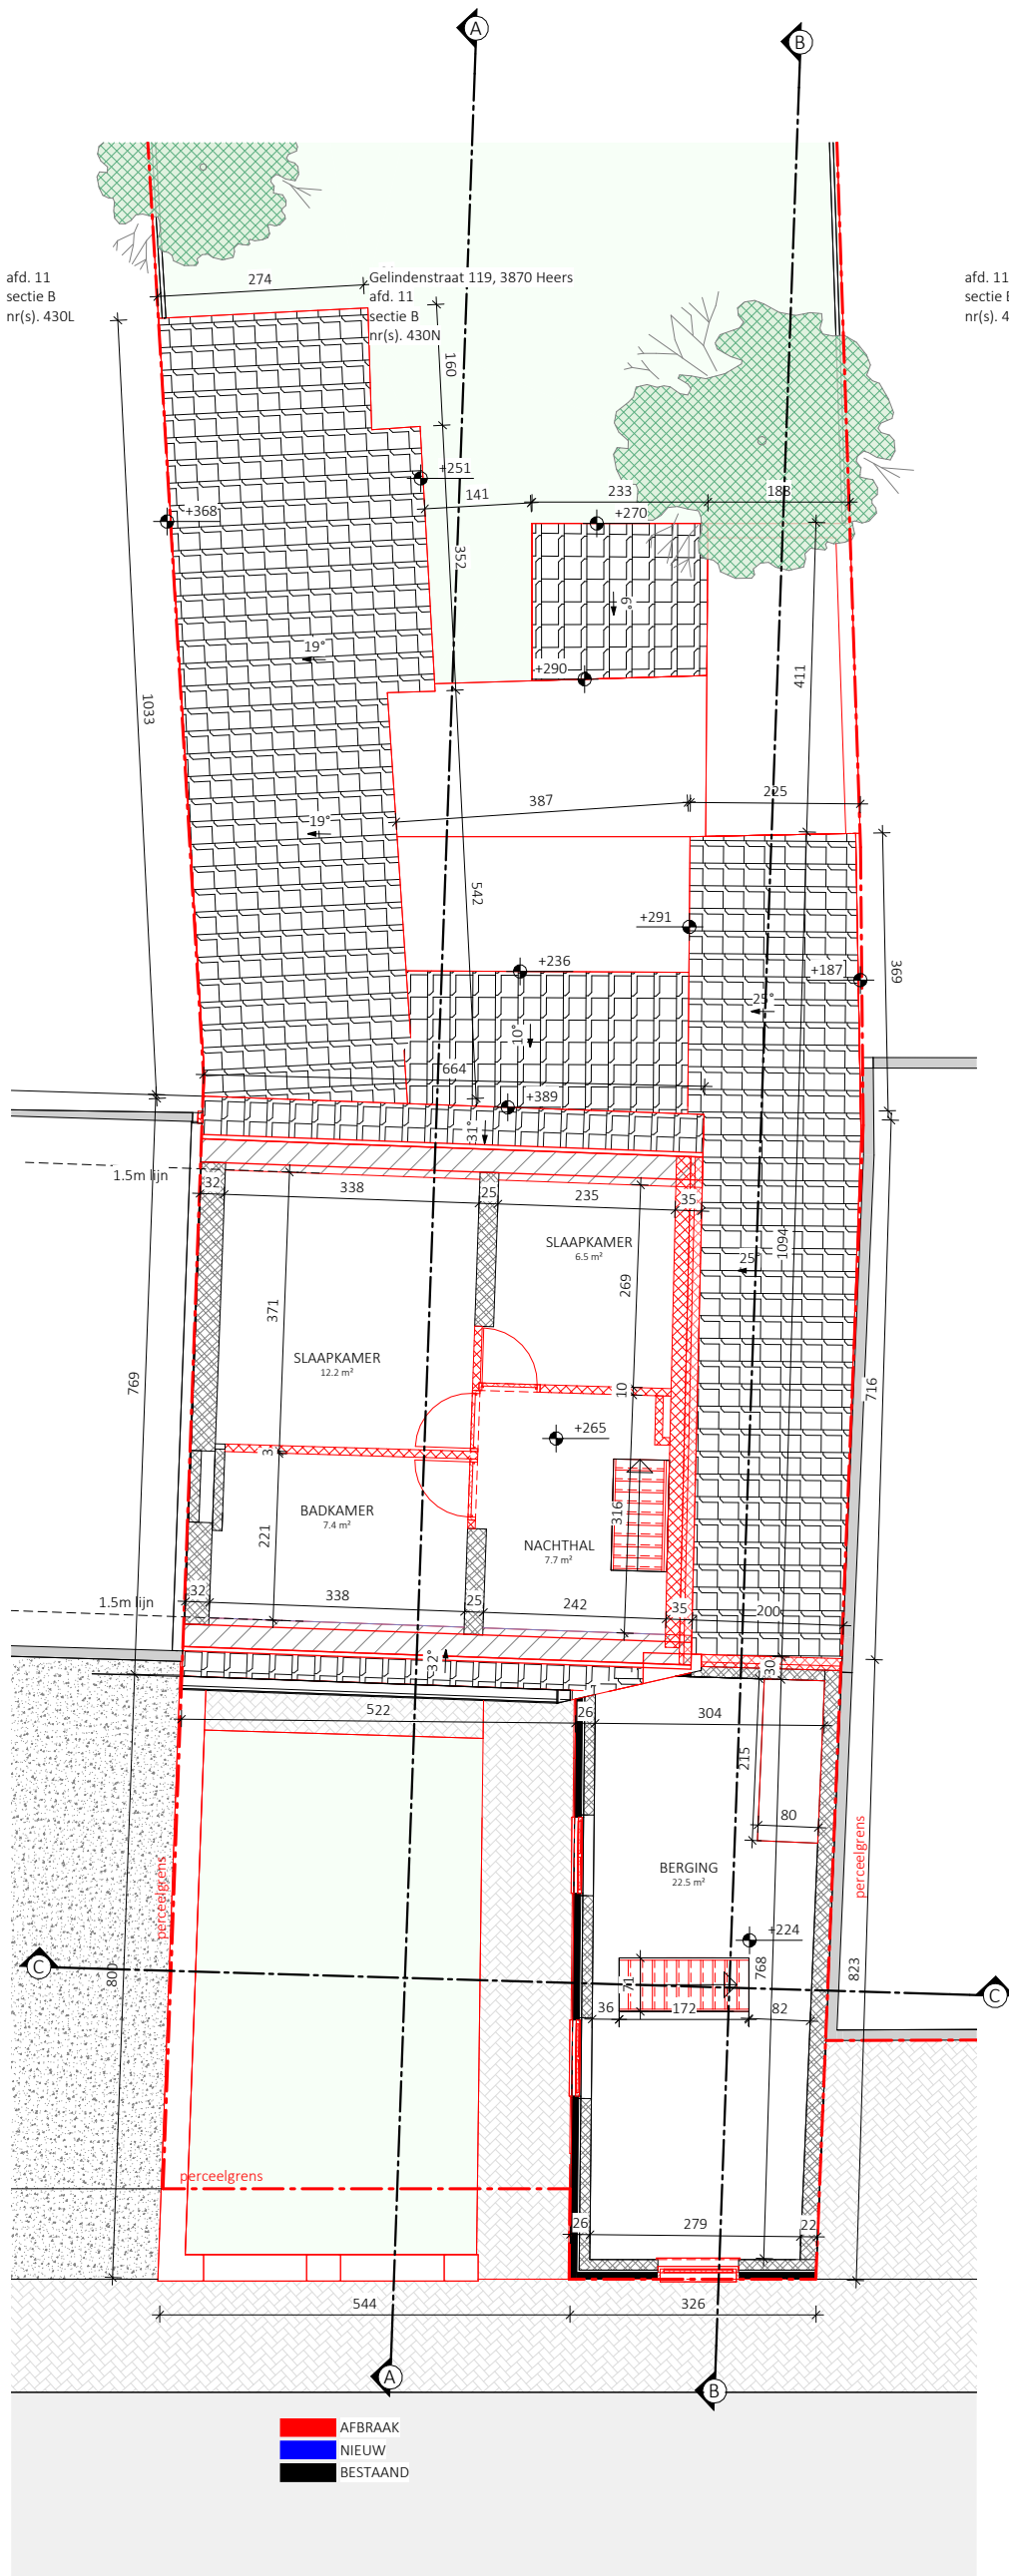