


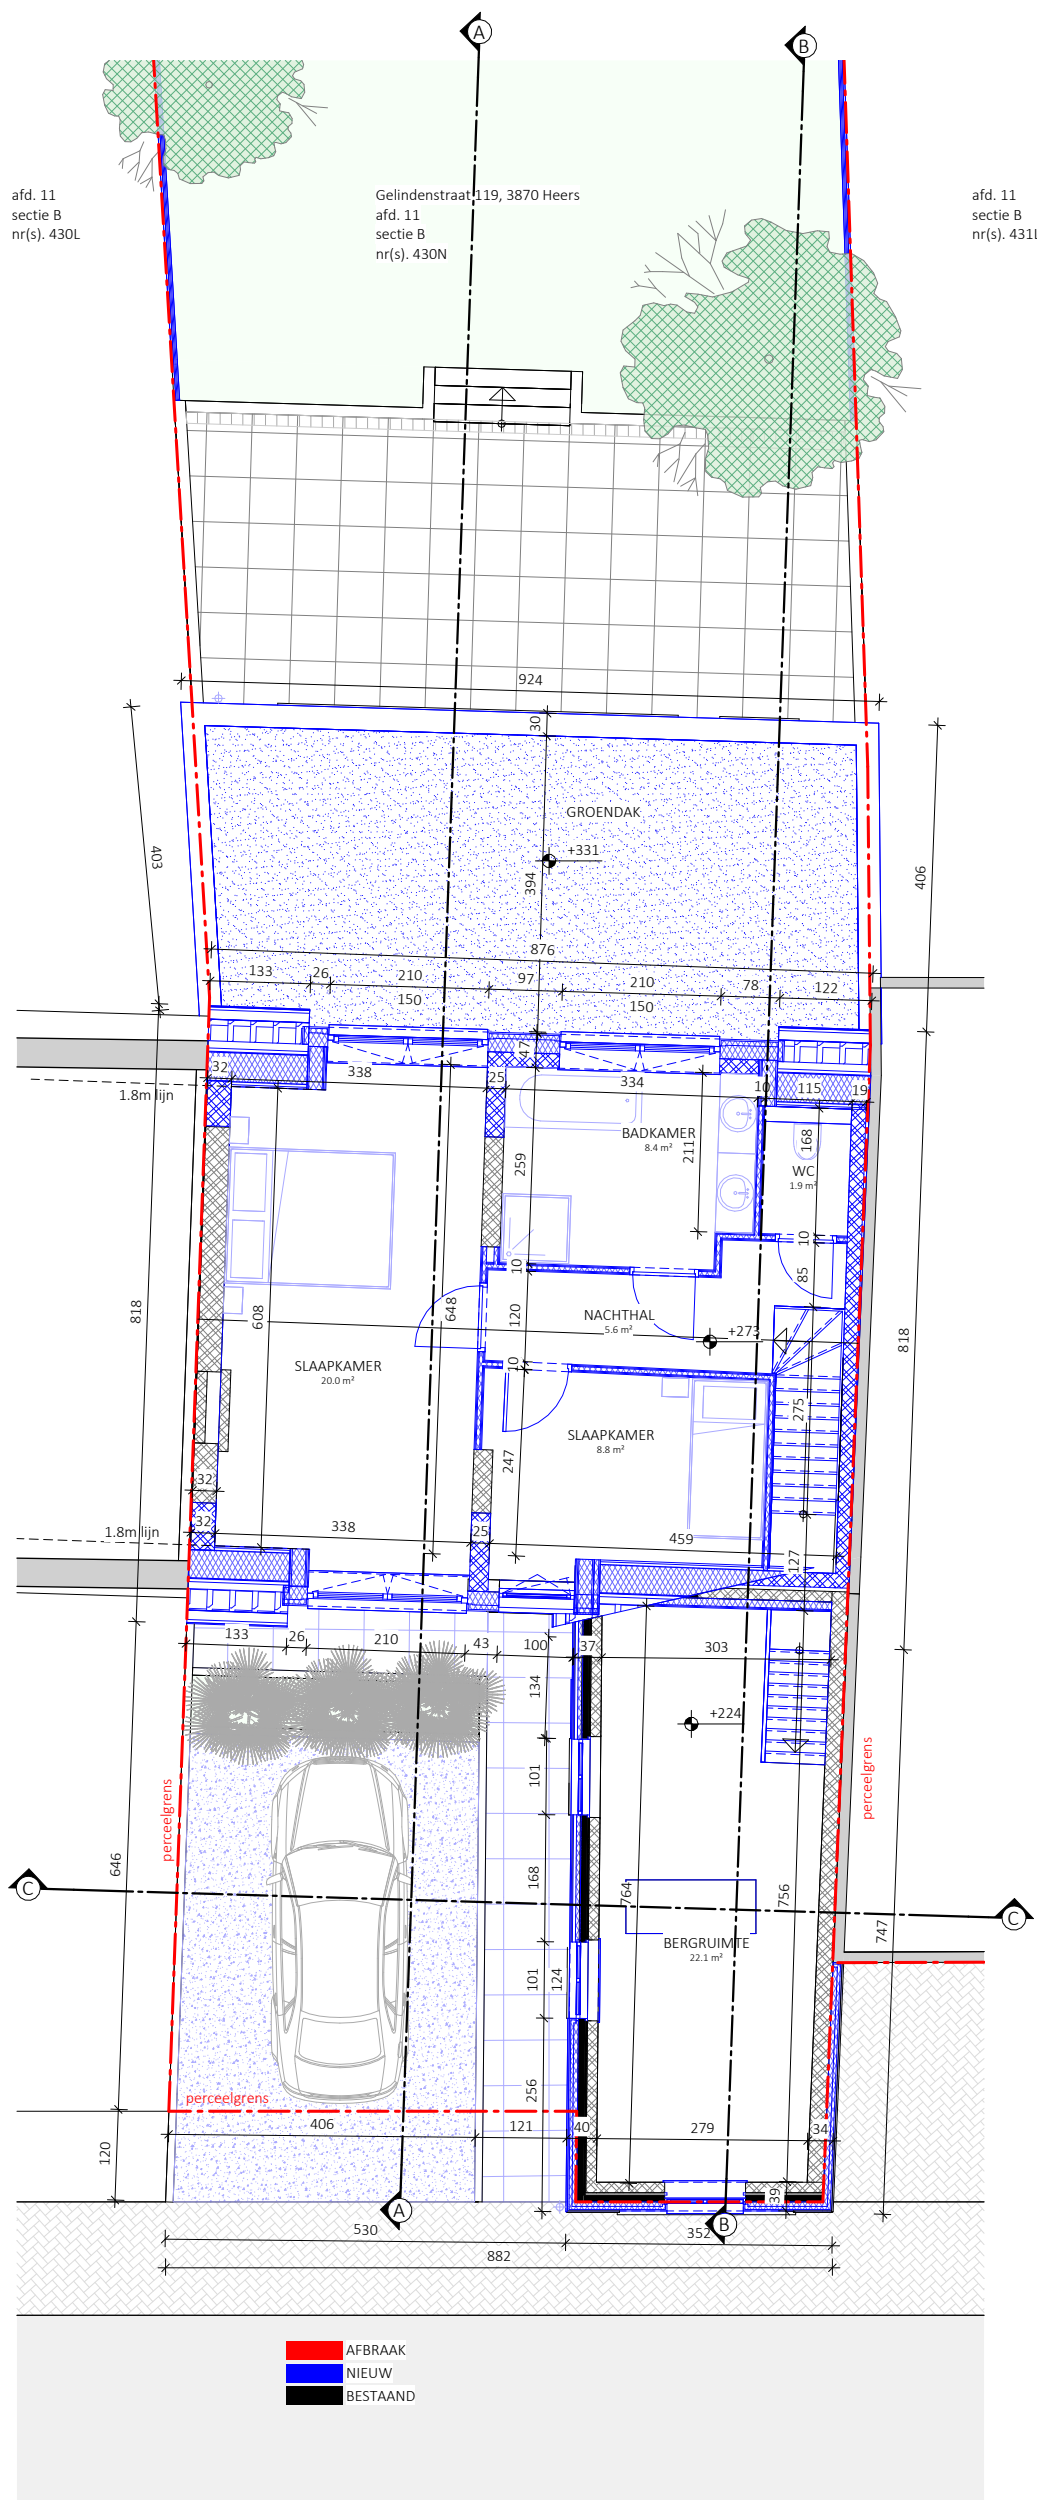


ARCHITECTUUR.VISUALISATIE STUDIO

DOSSIER 25.014

dossiernam : Quentin Vlasselaerts
werf adres : Gelindenstraat 119, 3870 Heers
plan : Verdieping+1 nieuw
plan nr. : BA_P_N_04
datum : 06.08.2026
schaal : 1 : 100

ARCHITECT

ARVIS - VAV Studio
Naamsestraat 142
3000, Leuven
T +32 487194822
admin@vavstudio.be

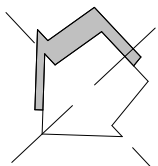

VERDIEPING+1 NIEUW