



afd. 11
sectie B
nr(s). 430L

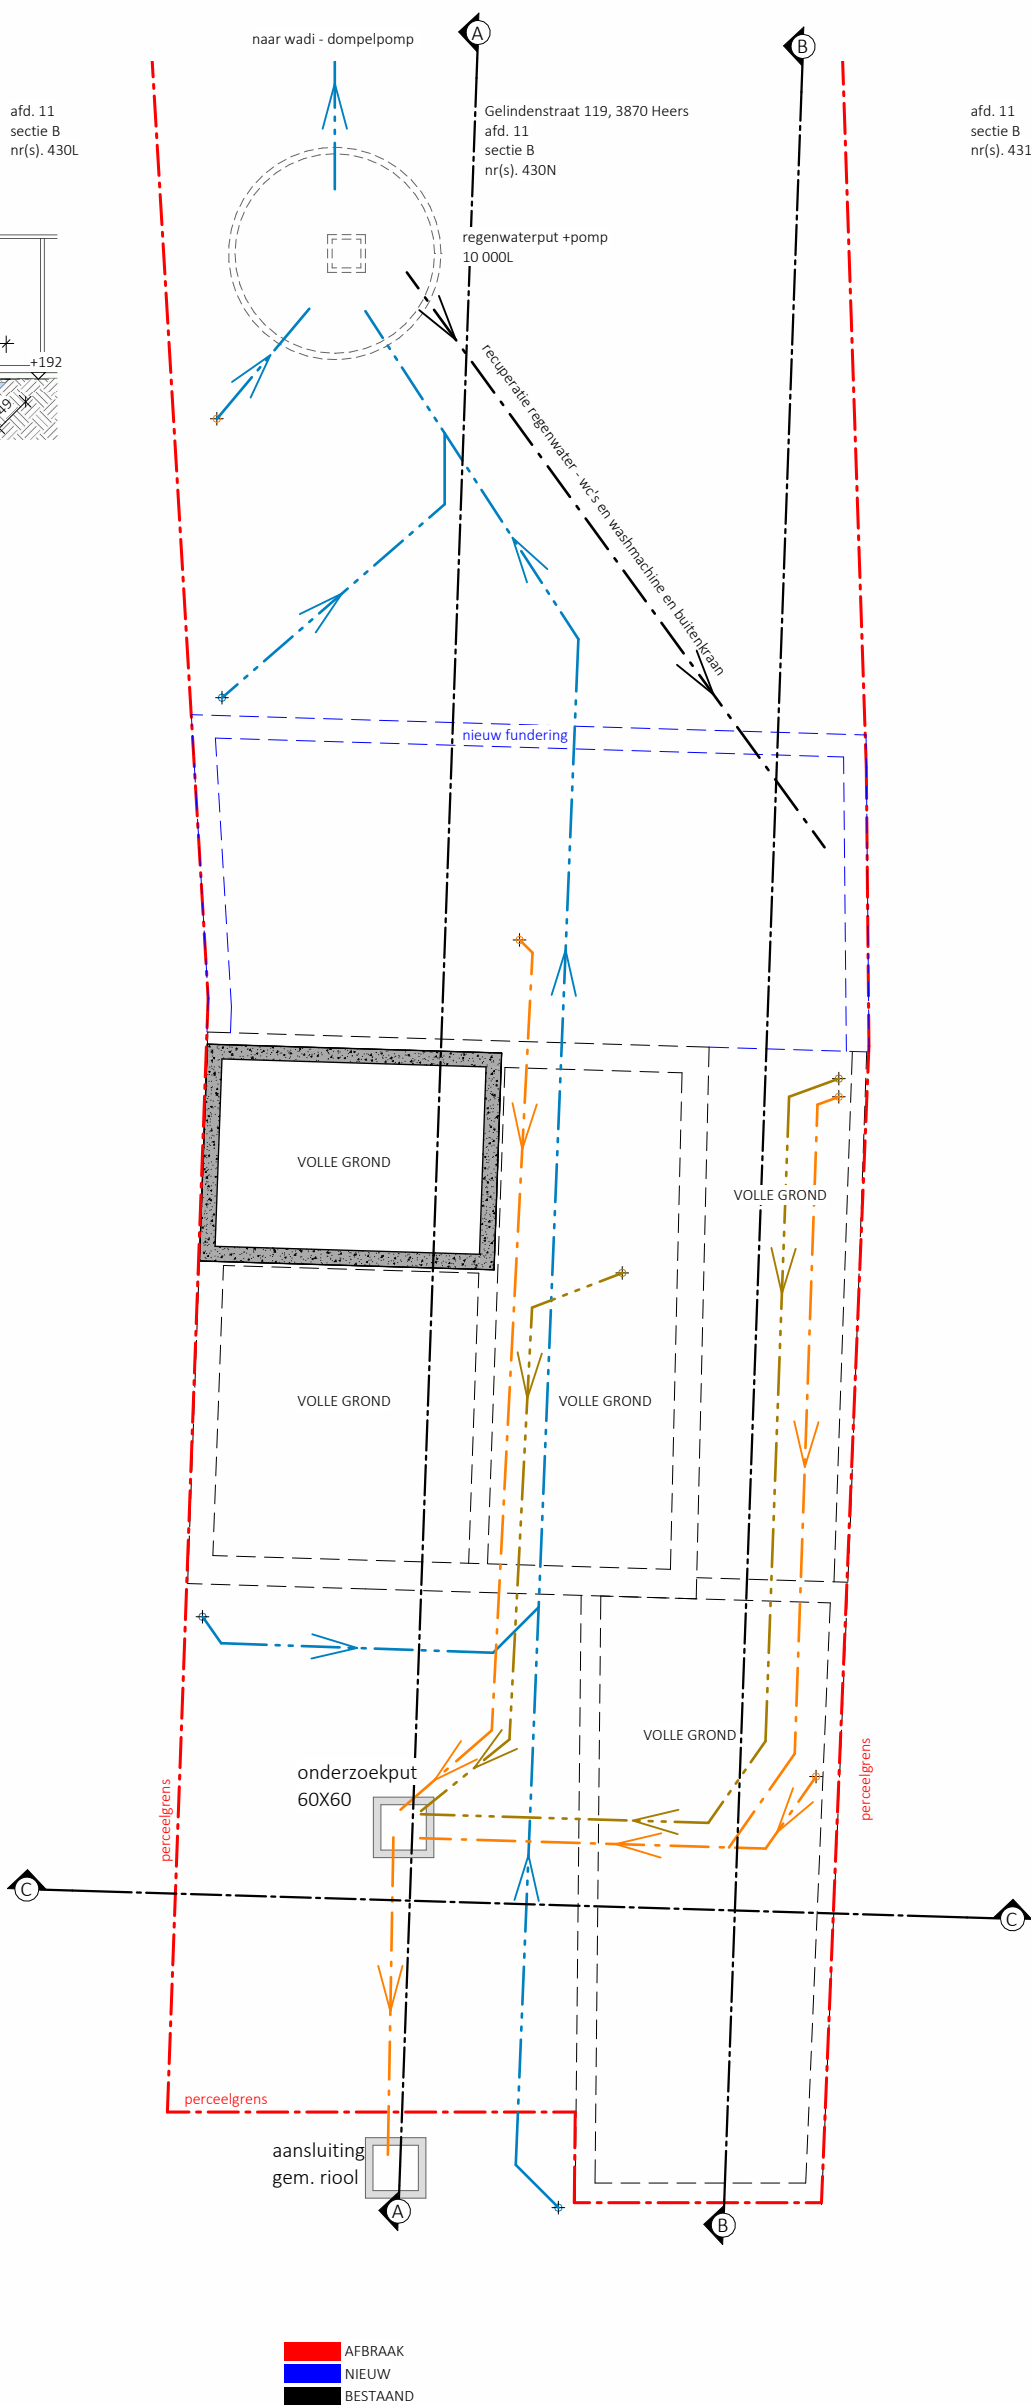

afd. 11
sectie B
nr(s). 431L

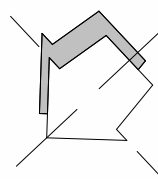

ARCHITECTUUR. VISUALISATIE STUDIO

DOSSIER 25.014

dossiernaam : Quentin Vlasselaerts
werf adres : Gelindenstraat 119, 3870 Heers
plan : Rioleringsplan nieuw
plan nr. : BA_P_N_01
datum : 06.08.2026
schaal : 1 : 100

ARCHITECT

ARVIS - VAV Studio
Naamsestraat 142
3000, Leuven
T +32 487194822
admin@vavstudio.be



RIOLERINGSPLAN NIEUW