


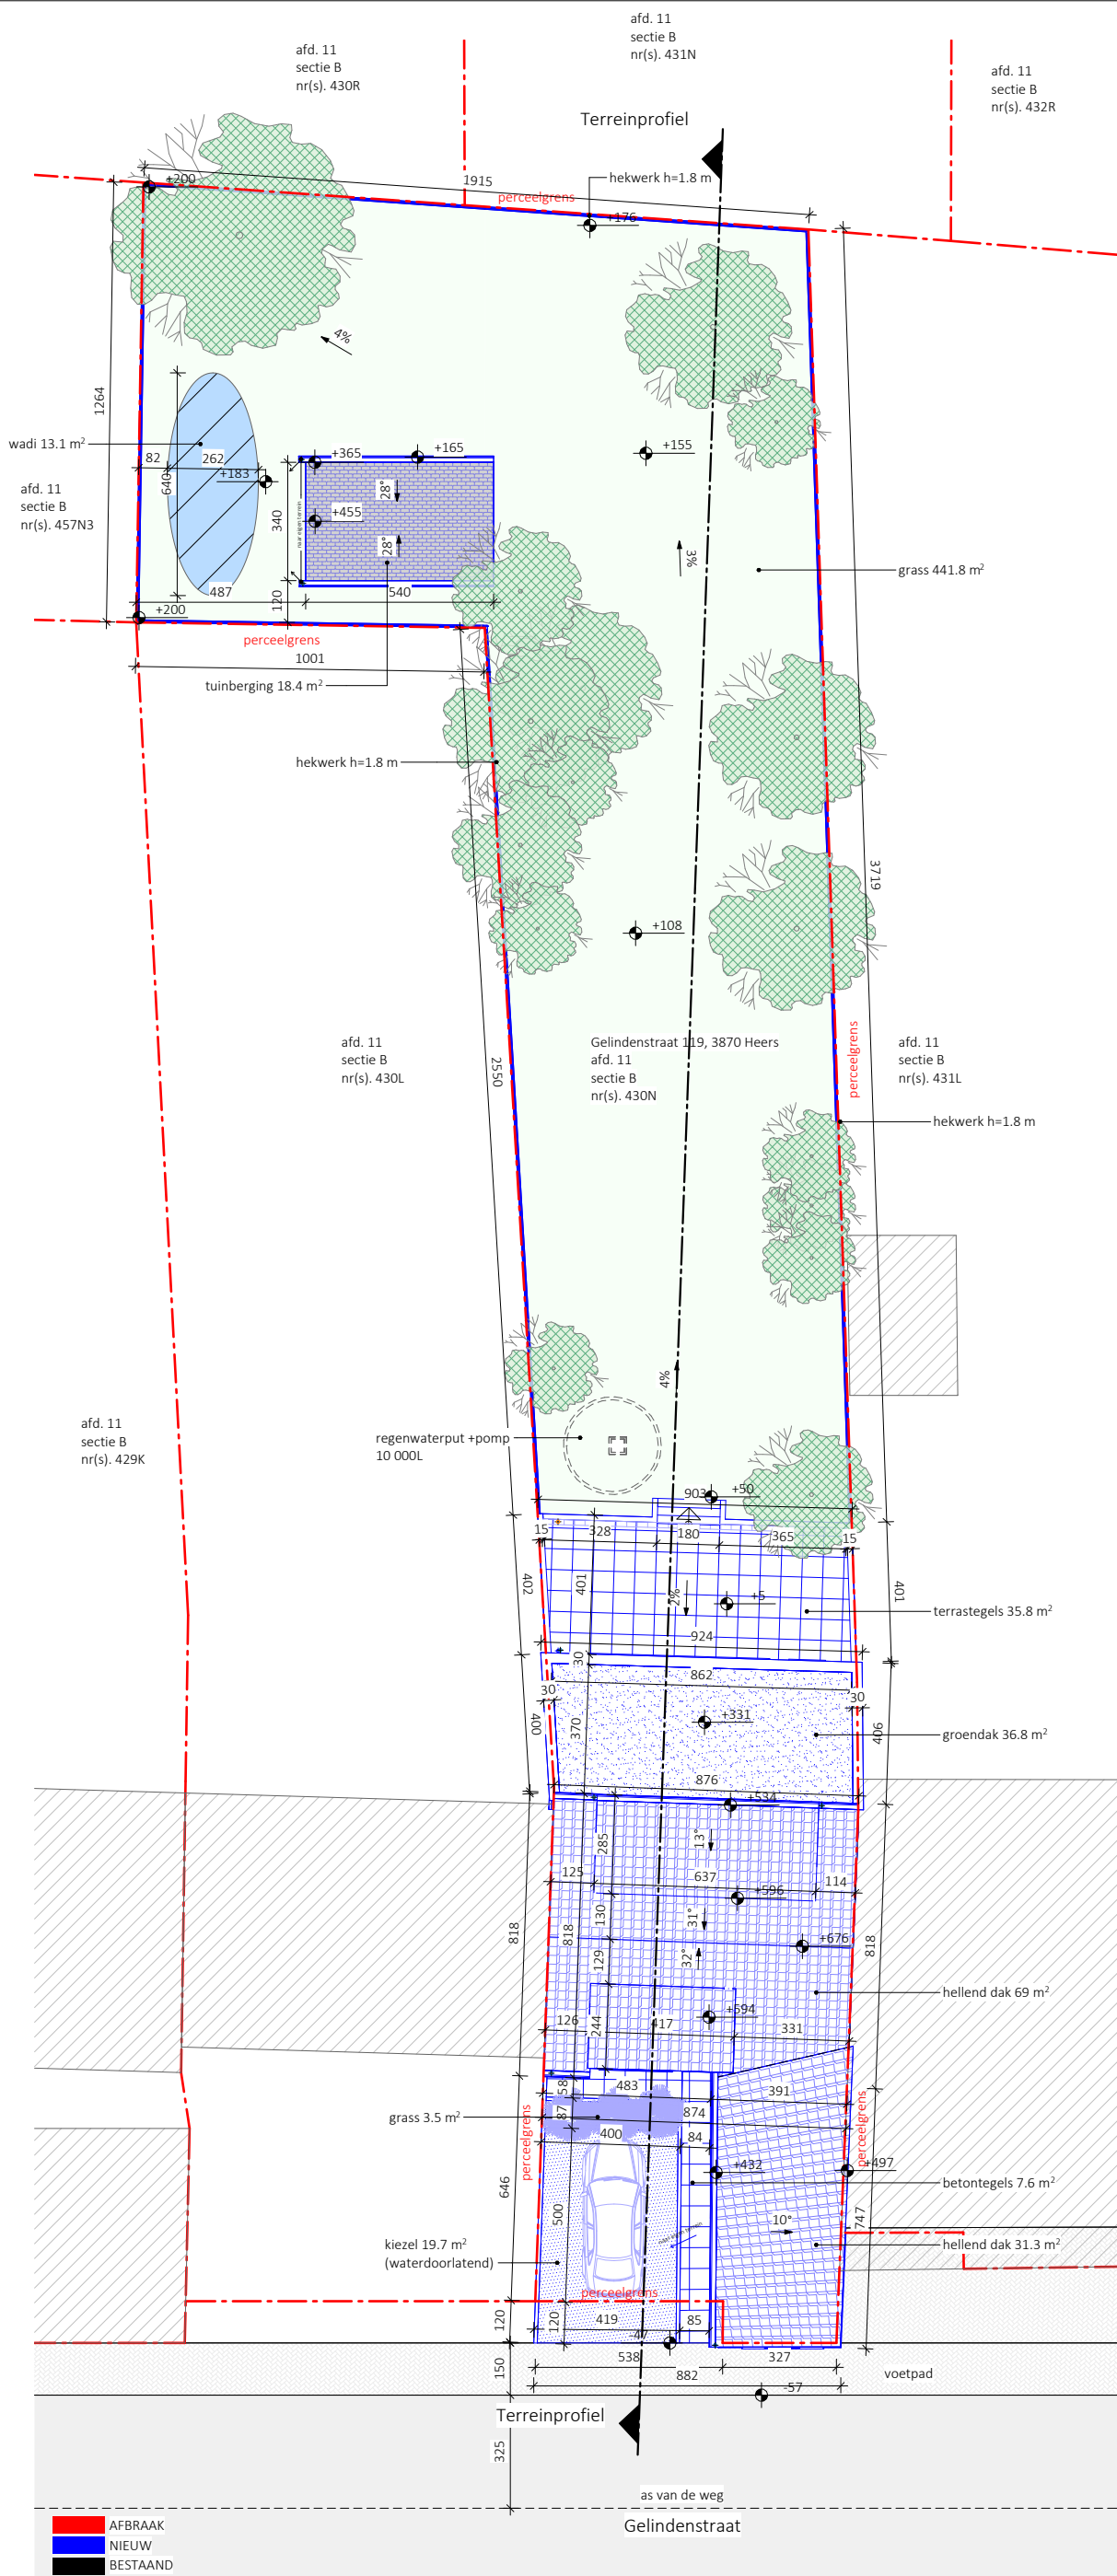


ARCHITECTUUR.VISUALISATIE STUDIO

dossiernr : 25.014
werf adres : Gelindenstraat 119, 3870 Heers
plan : Inplantingsplan nieuw
plan nr. : BA_I_N_01
datum : 06.08.2026
schaal : 1 : 200

ARCHITECT

ARVIS - VAV Studio
Naamsestraat 142
3000, Leuven
T +32 487194822
admin@vavstudio.be

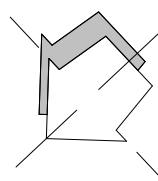

INPLANTINGSPLAN NIEUW