


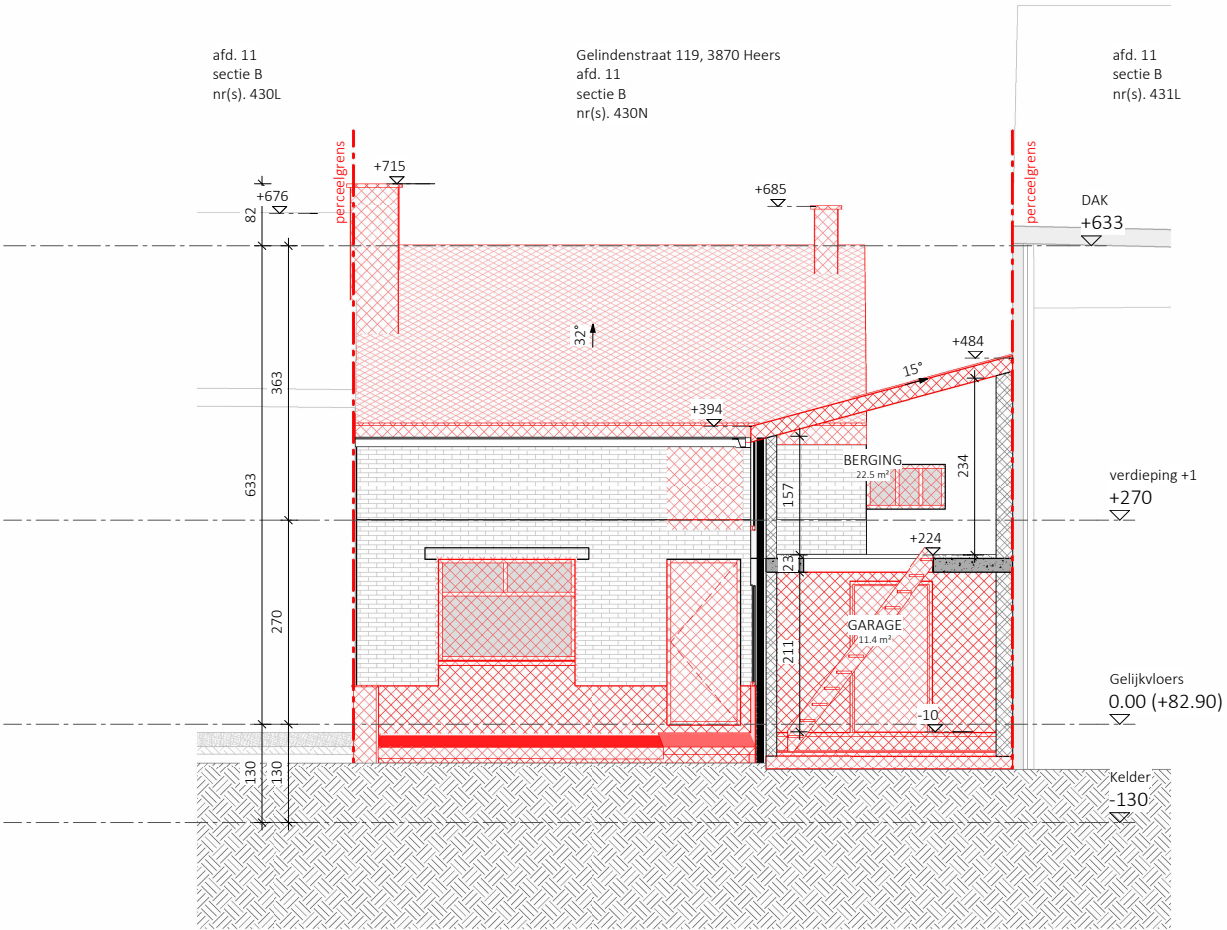

ARCHITECTUUR.VISUALISATIE STUDIO

DOSSIER 25.014
dossiernaam : Quentin Vlasselaerts
werf adres : Gelindenstraat 119, 3870 Heers
plan : Snede C-C bestaand
plan nr. : BA_S_B_03
datum : 06.08.2026
schaal : 1 : 100

ARCHITECT
ARVIS - VAV Studio
Naamsestraat 142
3000, Leuven
T +32 487194822
admin@vavstudio.be

