


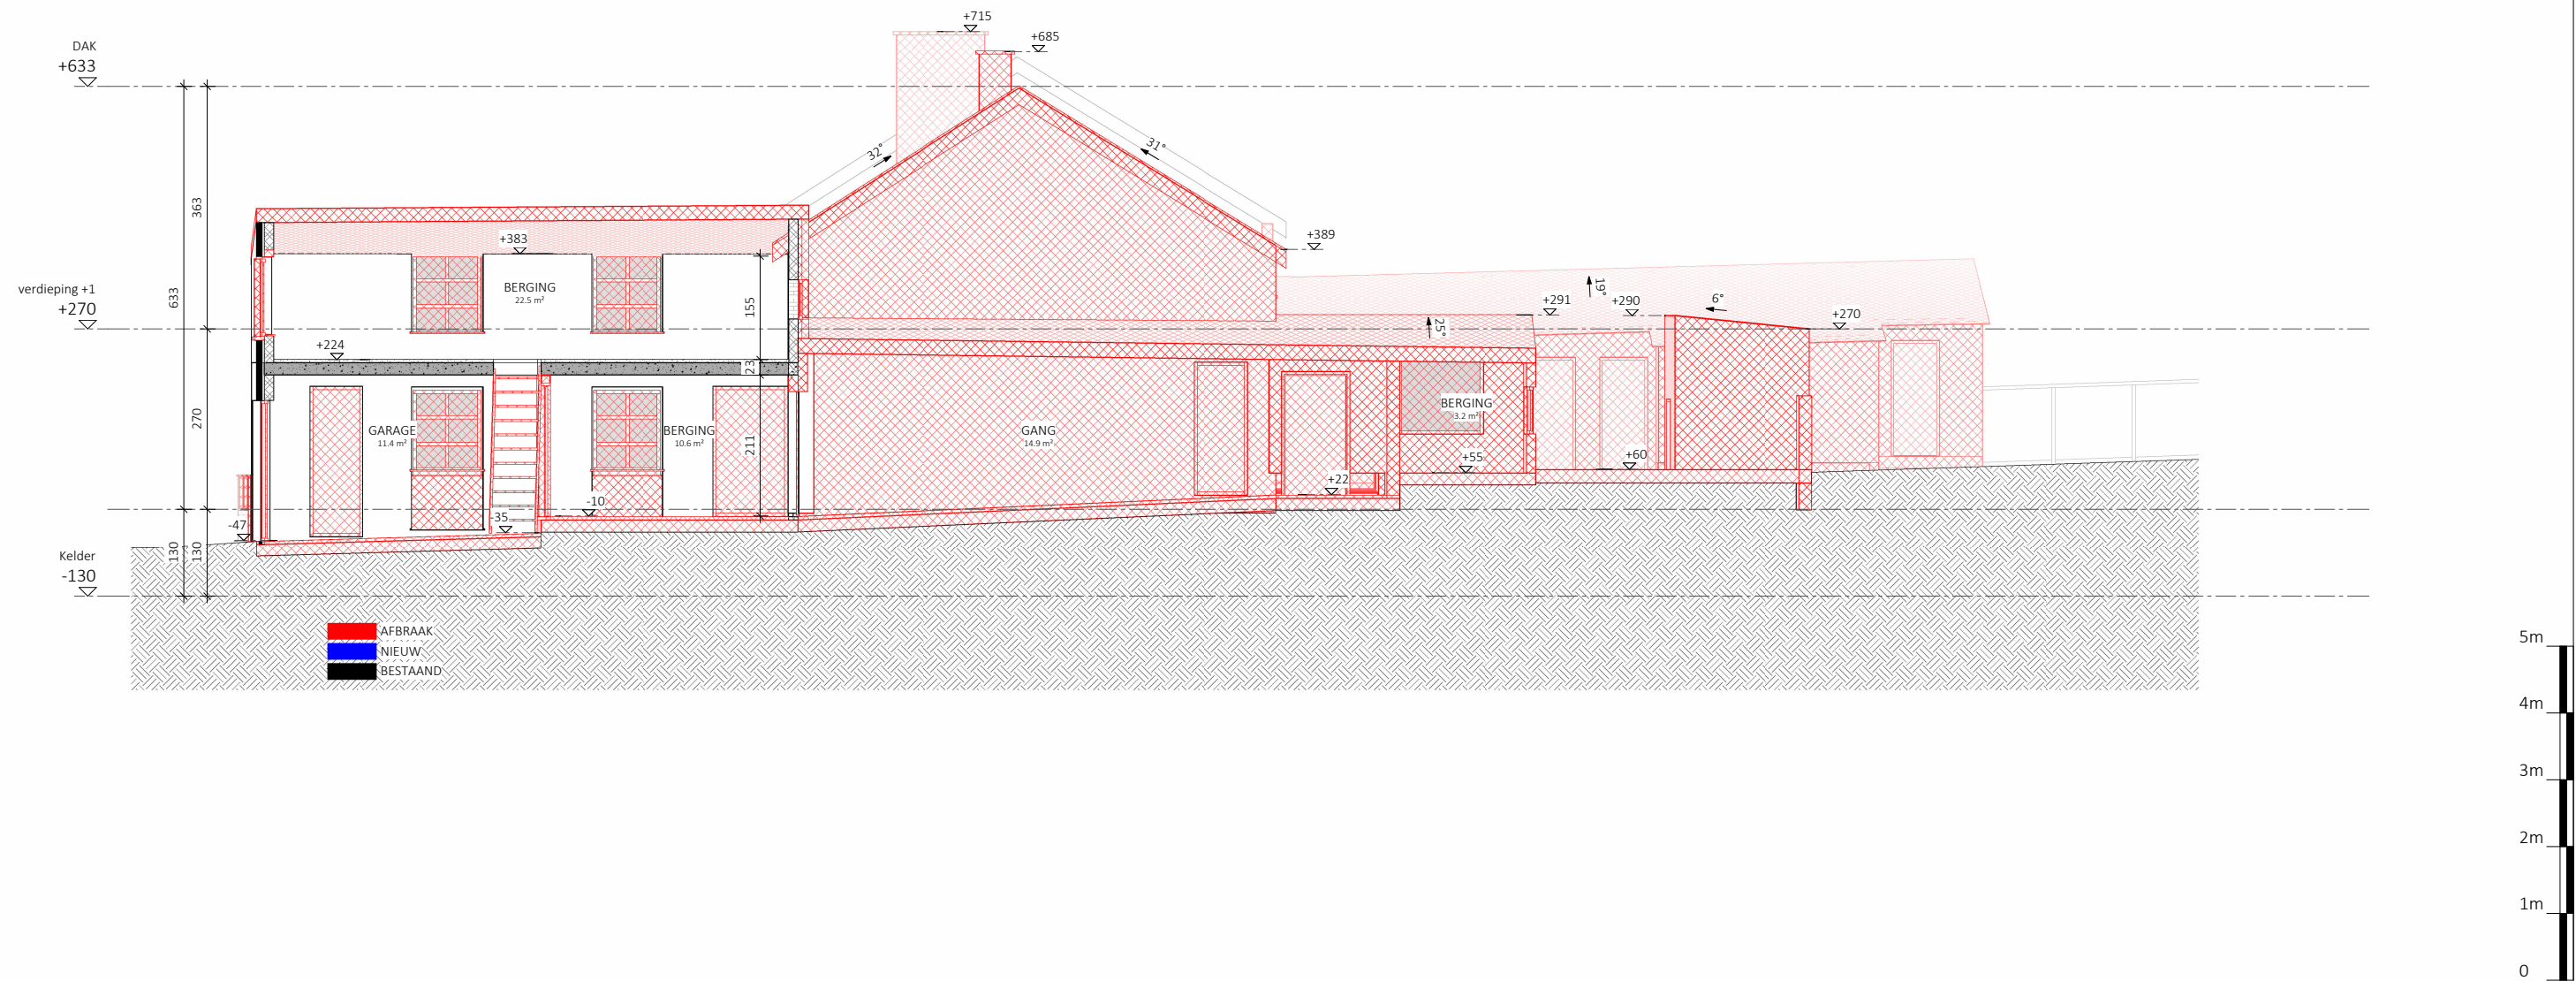

SNEDE B-B BESTAAND

ARCHITECTUUR.VISUALISATIE STUDIO

DOSSIER 25.014
dossiernam : Quentin Vlasselaerts
werf adres : Gelindenstraat 119, 3870 Heers
plan : Snede B-B bestaand
plan nr. : BA_S_B_02
datum : 06.08.2026
schaal : 1 : 100

ARCHITECT
ARVIS - VAV Studio
Naamsestraat 142
3000, Leuven
T +32 487194822
admin@vavstudio.be

