


Breng meer licht in je leefruimte!

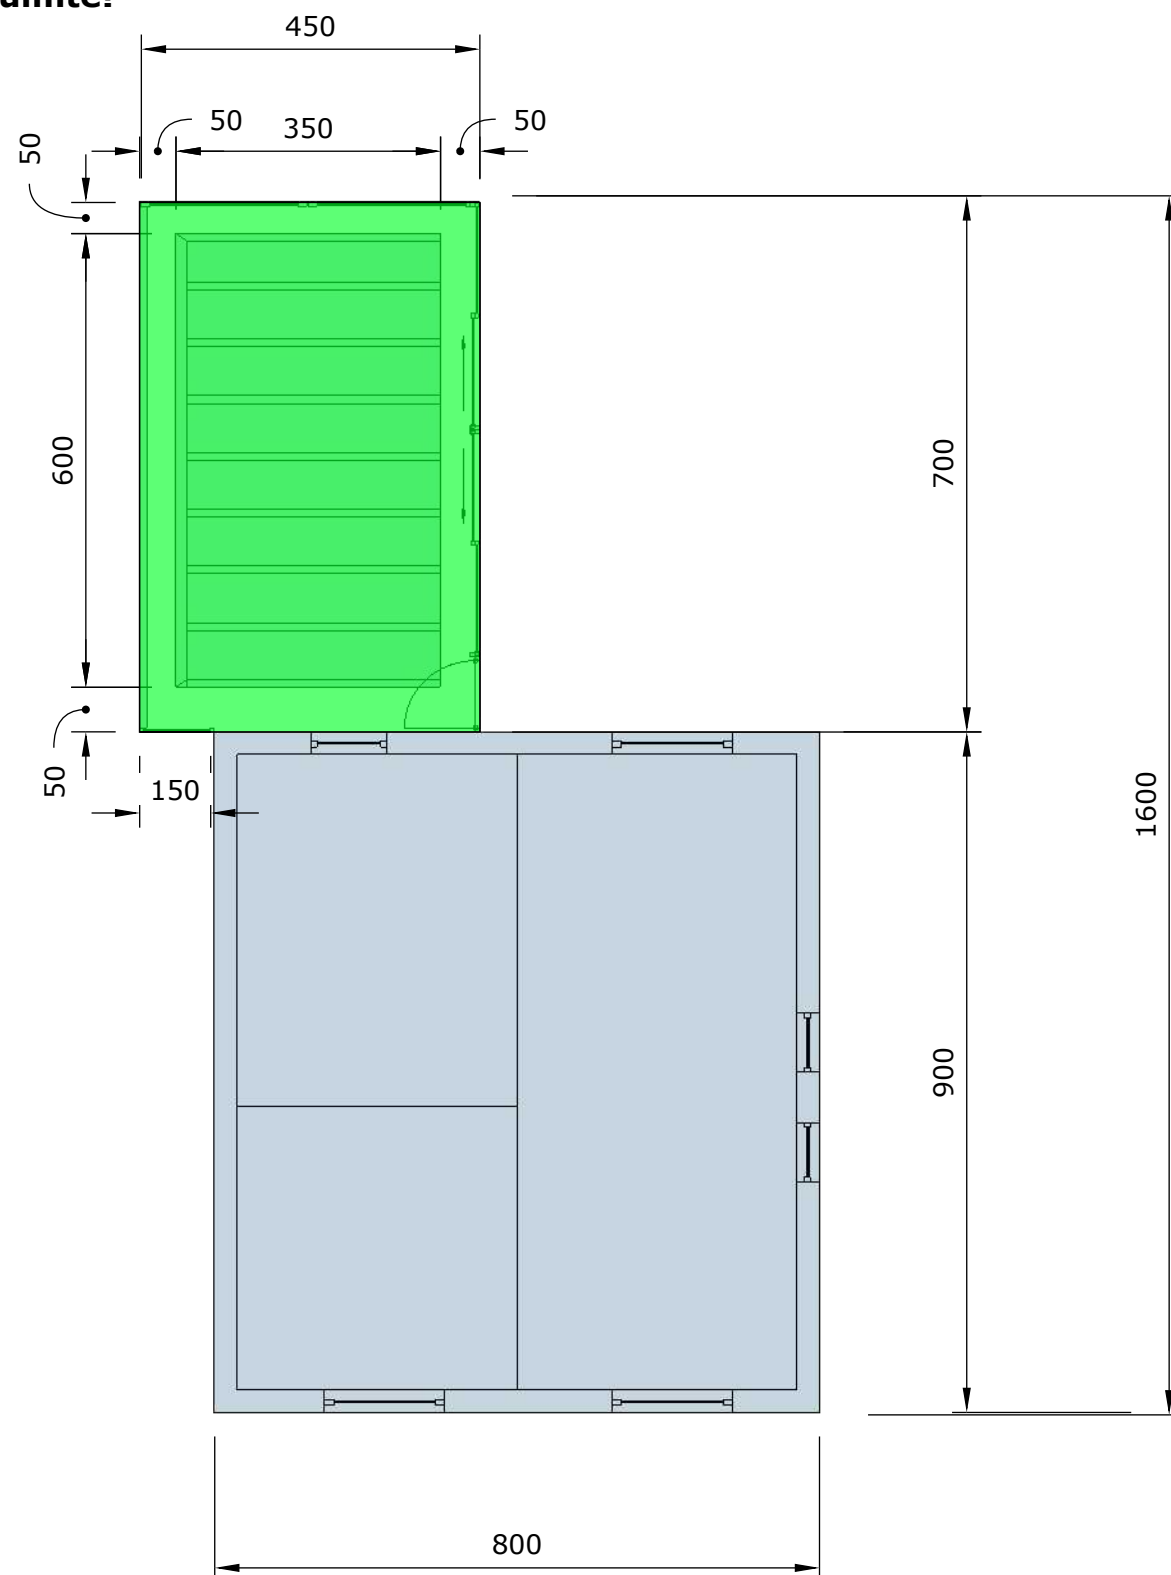

Bestaande ramen en deuren blijven behouden als afscheiding tussen woning en veranda, deur dient als toegang tot veranda. Plaatsing veranda zorgt niet voor een oplossing van een constructieprobleem, noch voor een wijziging in de stabiliteit van de woning.

Bestaande constructies worden afgebroken

Bestaande scheidingsmuur wordt niet gewijzigd wordt. De bouwdiepte van het bijgebouw overschreid de bouwdiepte van het aanpalend gebouw niet.

 Veranda