


Materiaallijst bestaat:

1. Bestaande Witte pleister
2. Bestaande rood bruin genuanceerd gevelsteen
3. Bestaande rode dakpannen
4. Bestaand wit pvc buitenschrijnwerk
5. Bestaande blauwesteen dorpel
6. Bestaande blauwesteen plint
7. Bestaande zwart metalen leuning
8. Bestaande zinken dakafvoer
9. Bestaand grijs buitenschrijnwerk PVC
10. Bestaande witte bakgoot
11. Bestaande witte pvc afwerking
12. Bestaande hanggoot zink
13. Bestaande gecementeerde gevelafwerking
14. Bestaande wit geverfde gevelsteen
15. Bestaande metalen trap grijs

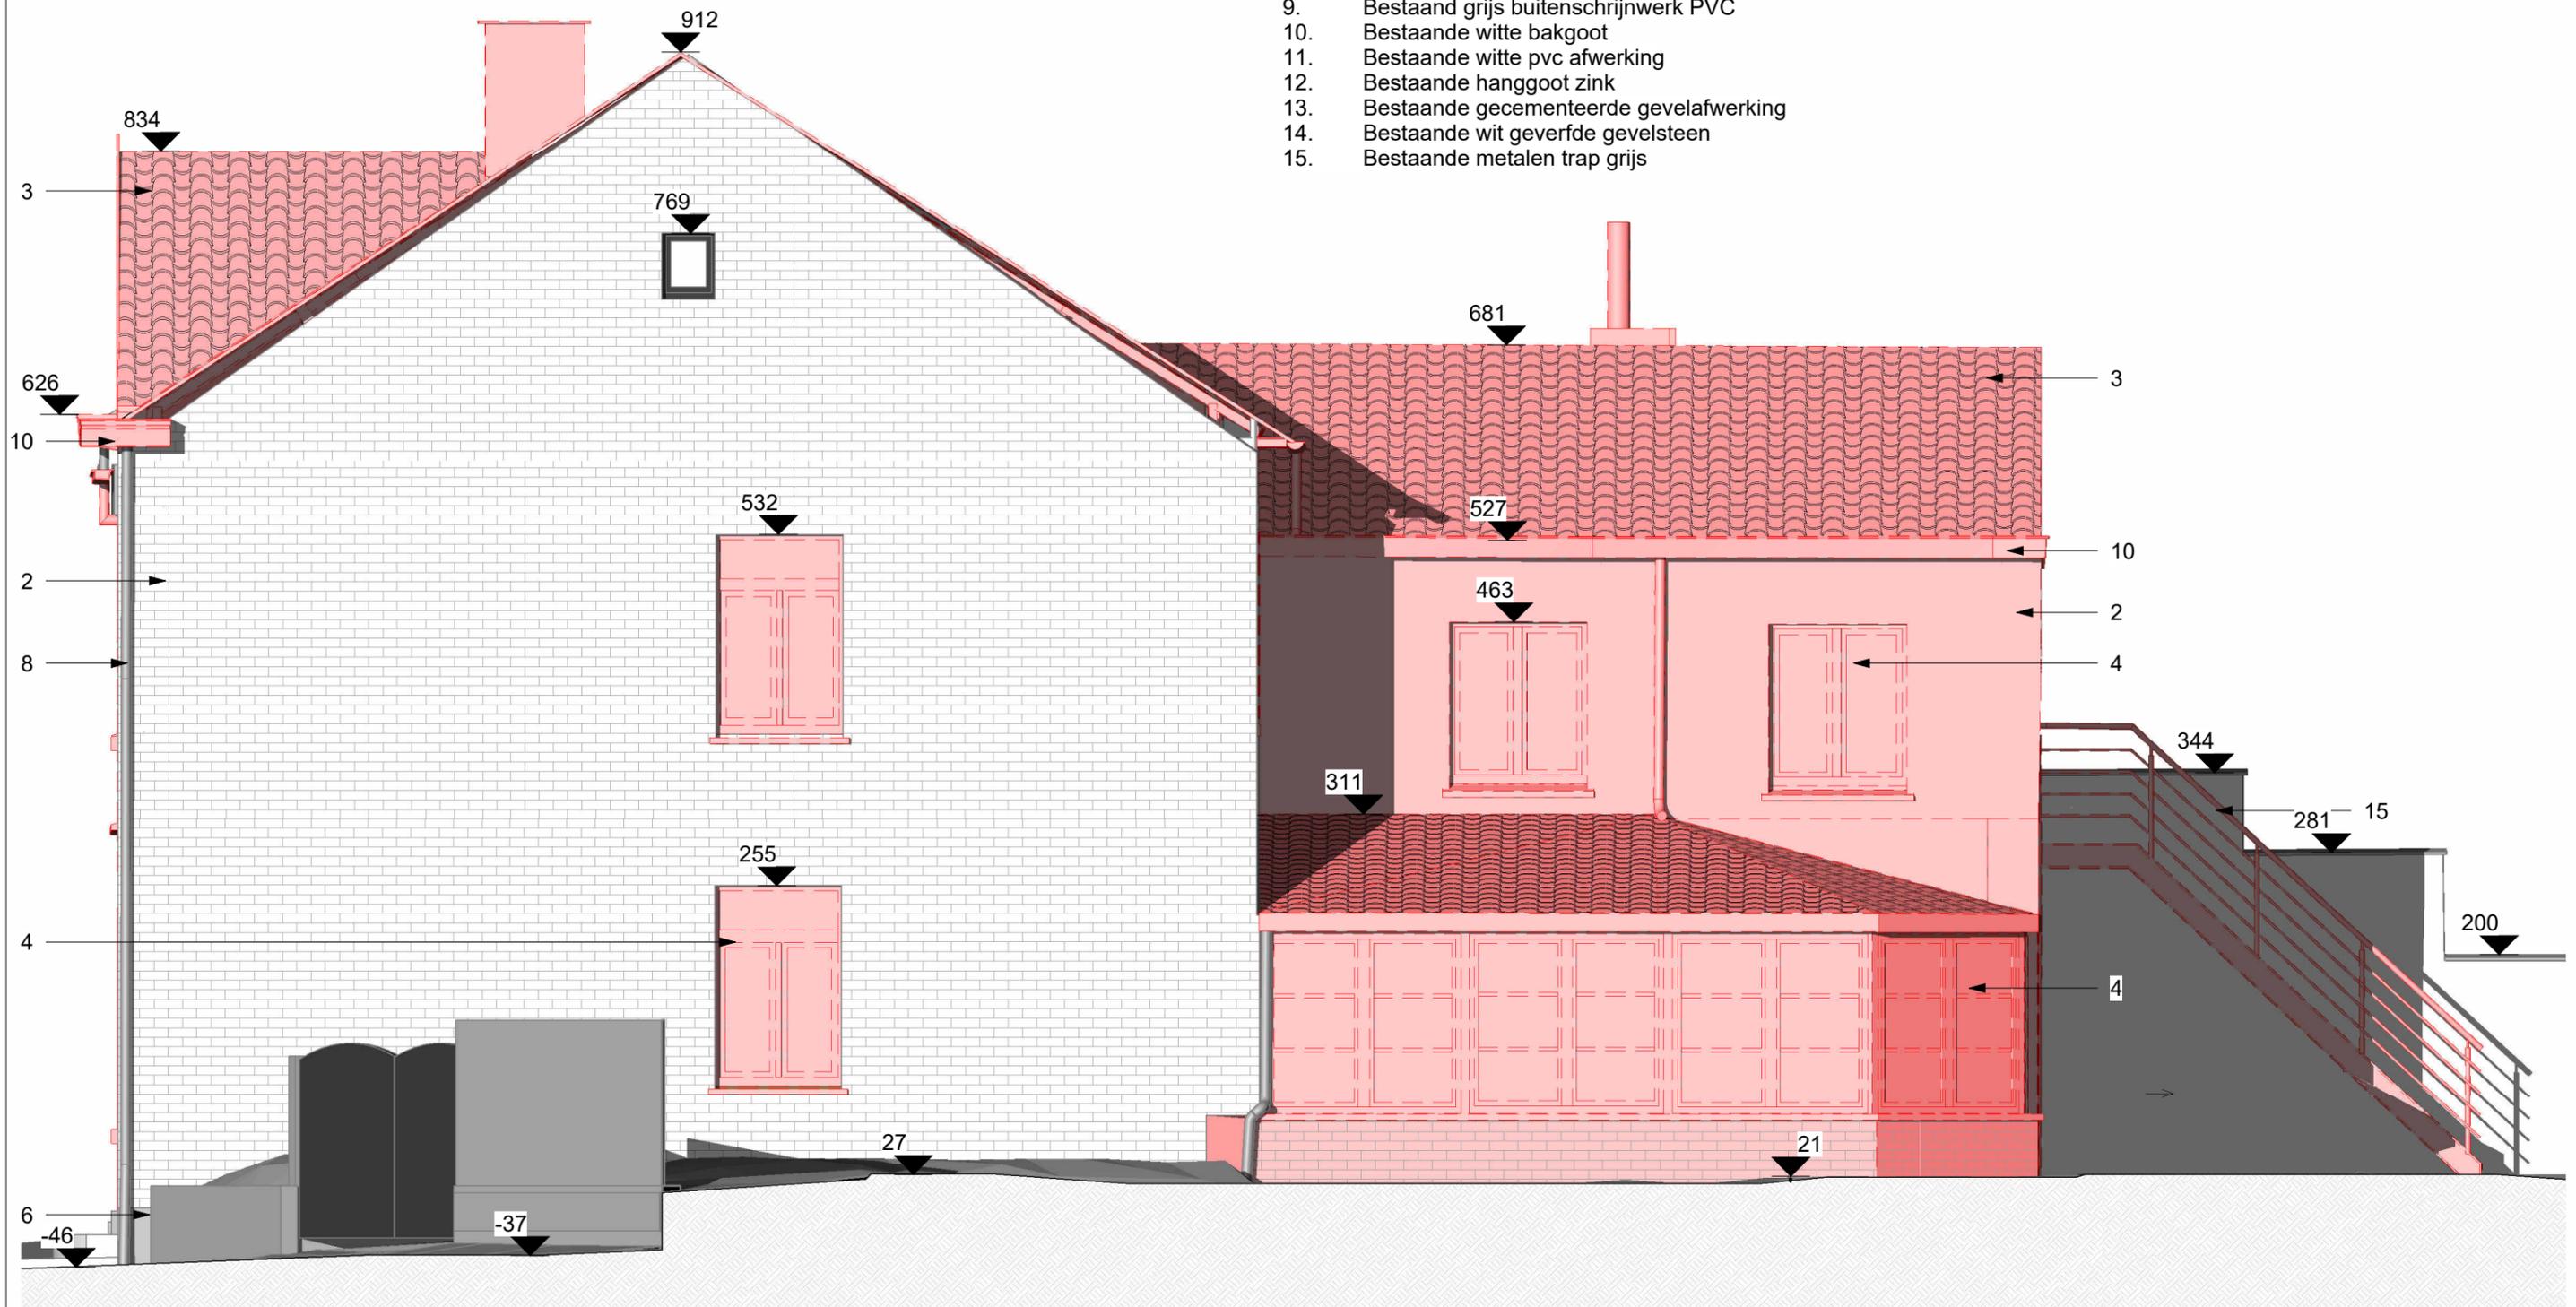

DOSSIER

dossier : Jansen-Hollon
dossiernr: 2024-14
plan : Rechtergevel BT
plan nr. : G_B_303_
datum : 18/12/2025
schaal : 1 : 50

BOUWHEER

naam : Dieter & Maja Jansen-Hollon
adres : Suskesstraat 27
3870 Heers
werfadres: Suskesstraat 27
3870 Heers
capakey : 73087A0122/00P000

ARCHITECT

Curious Architects bv
Kersenstraat 21
3870 Heers
0484 831 603
robbert@curiousarchitects.be

