


Materiaallijst bestaand:

- 1. Bestaande Witte pleister
- 2. Bestaande rood bruin genuanceerd gevelsteen
- 3. Bestaande rode dakpannen
- 4. Bestaand wit pvc buitenschrijnwerk
- 5. Bestaande blauwesteen dorpel
- 6. Bestaande blauwesteen plint
- 7. Bestaande zwart metalen leuning
- 8. Bestaande zinken dakafvoer
- 9. Bestaand grijs buitenschrijnwerk PVC
- 10. Bestaande witte bakgoot
- 11. Bestaande witte pvc afwerking
- 12. Bestaande hanggoot zink
- 13. Bestaande gecementeerde gevelafwerking
- 14. Bestaande wit geverfde gevelsteen
- 15. Bestaande metalen trap grijs

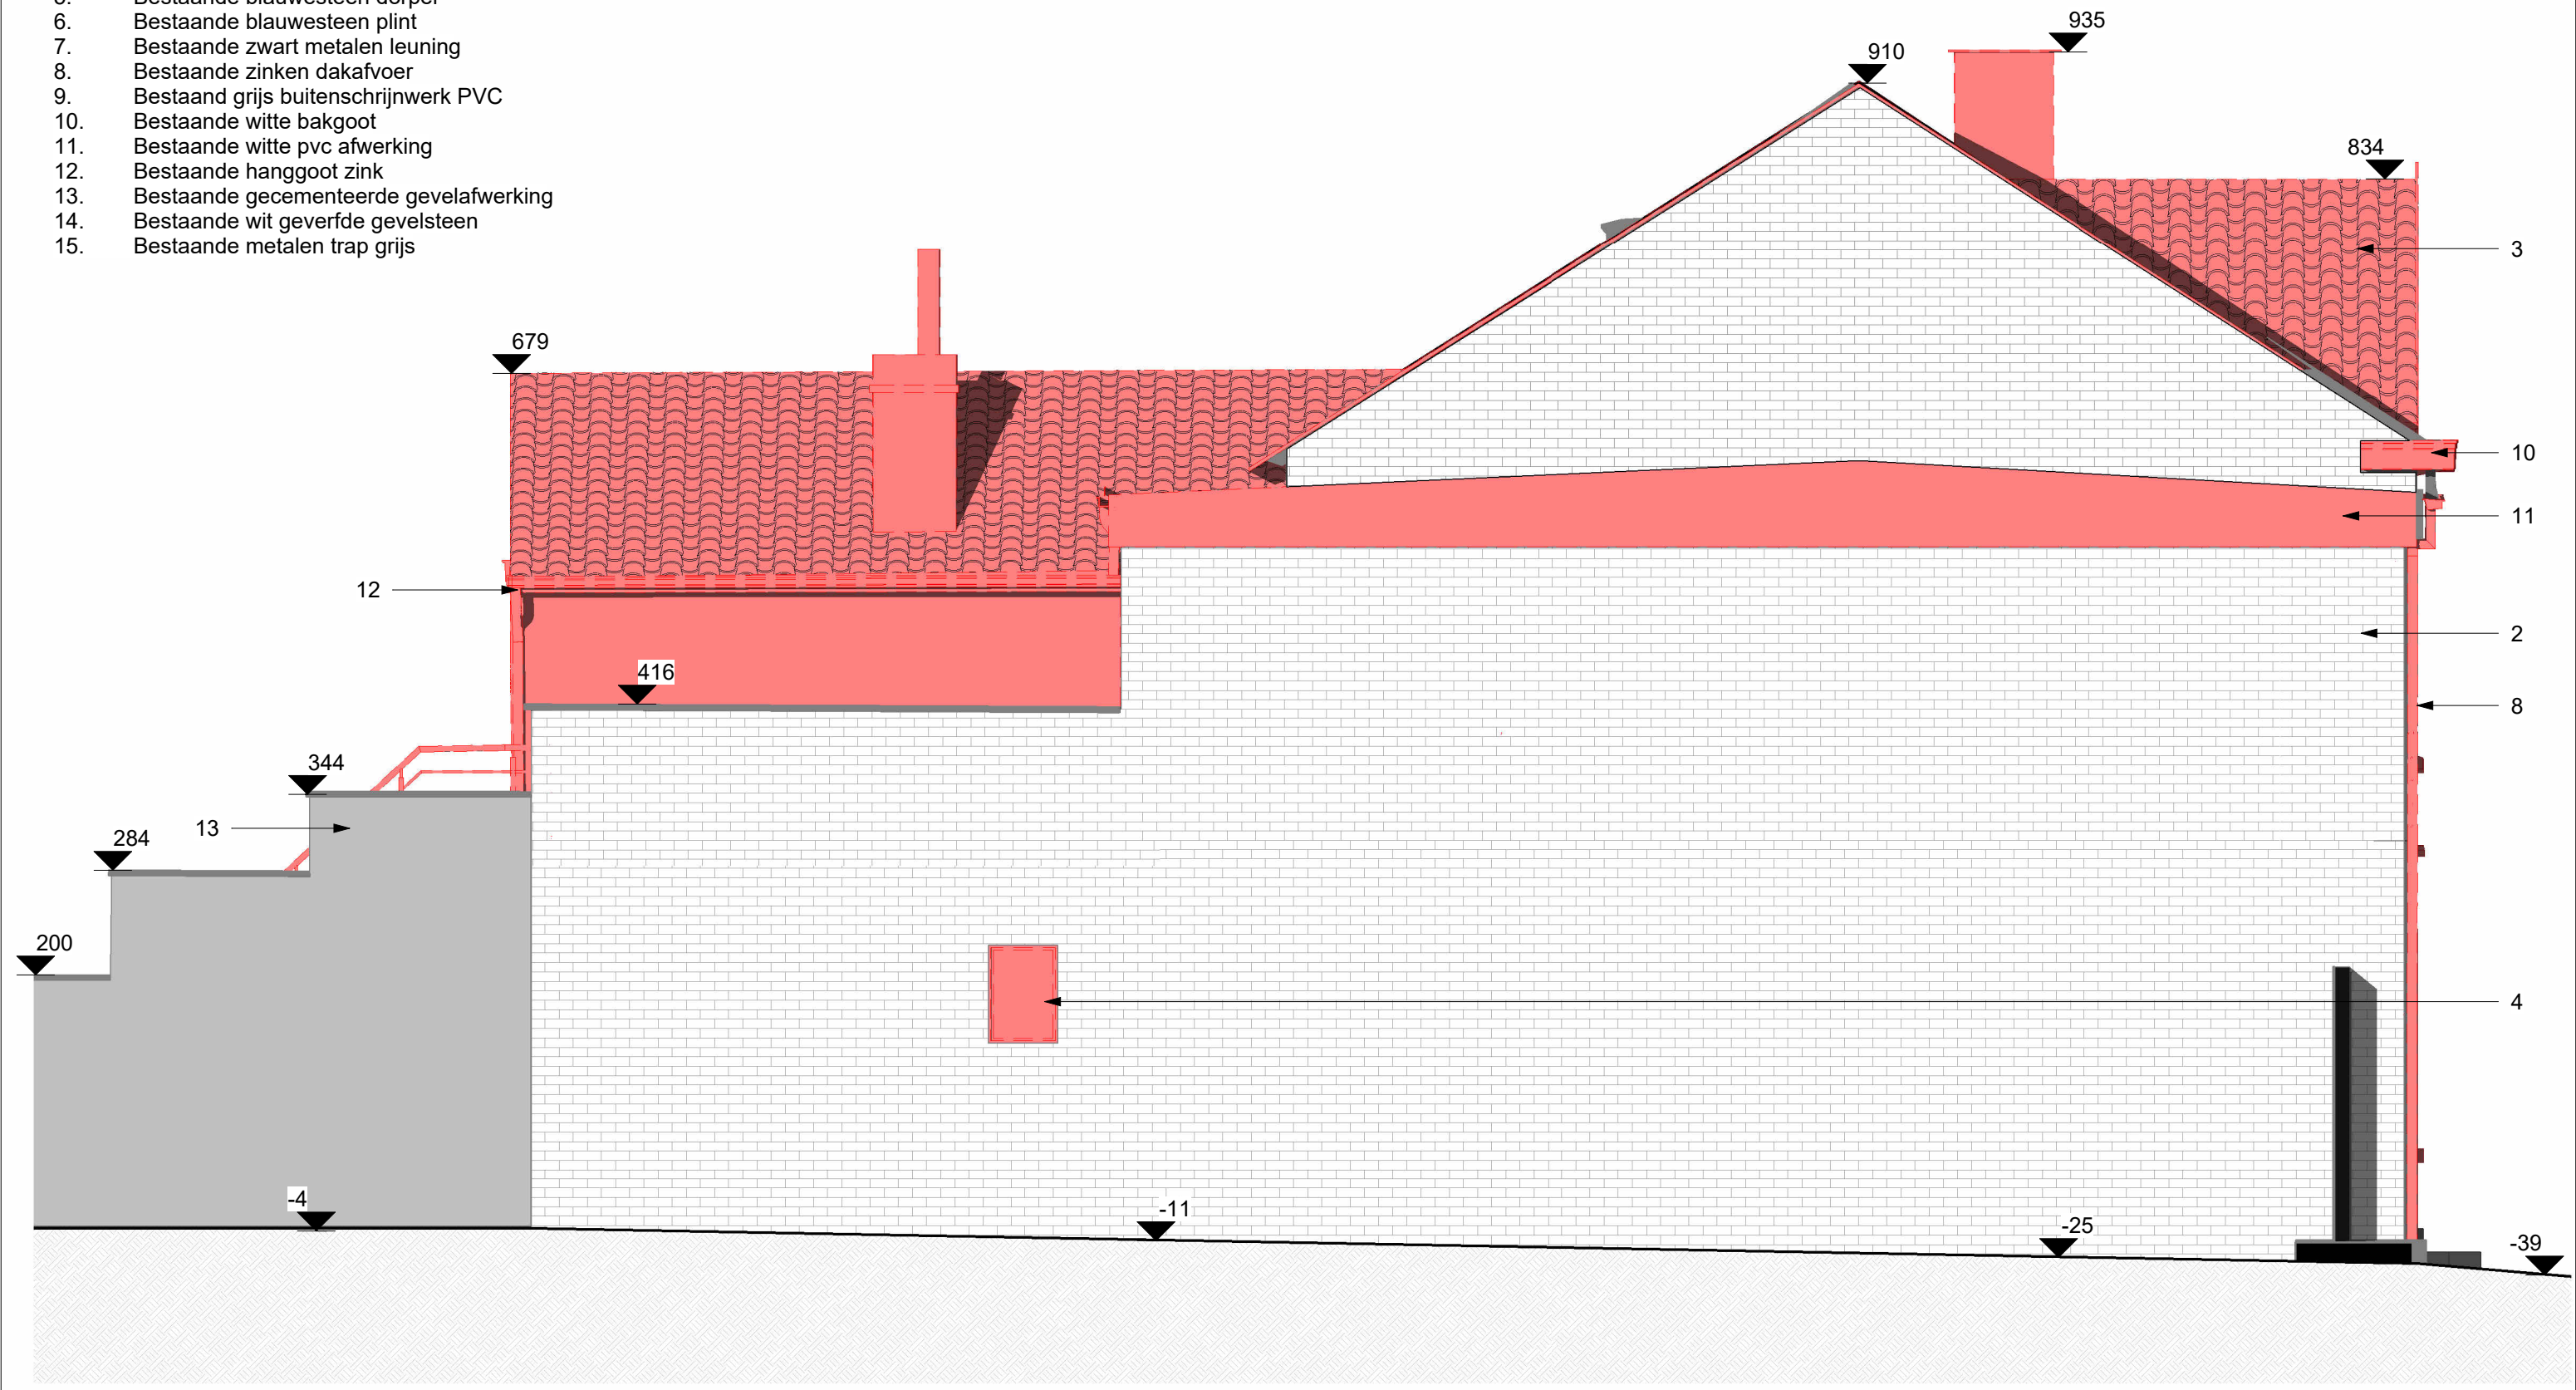

DOSSIER

dossier : Jansen-Hollon
dossiernr: 2024-14
plan : Linkergevel BT
plan nr. : G_B_301_
datum : 18/12/2025
schaal : 1 : 50

BOUWHEER

naam : Dieter & Maja Jansen-Hollon
adres : Suskesstraat 27
3870 Heers
werfadres: Suskesstraat 27
3870 Heers
capakey : 73087A0122/00P000

ARCHITECT

Curious Architects bv
Kersenstraat 21
3870 Heers
0484 831 603
robbert@curiousarchitects.be

