


Materiaallijst nieuw:

- 20. zwarte vlakke dakpannen
- 21. Zwarte bakgoot met cederhouten onderkant
- 22. Zwarte dakoversteek met cederhouten onderkant
- 23. Zwart buitenschrijnwerk in aluminium
- 24. Wit gekalleide gevelsteenstrips
- 25. Blauwesteen dorpel
- 26. Blauwesteen plint
- 27. Blauwesteen omlijsting
- 28. Houten voordeur
- 29. Houten gevelbekleding
- 30. zinken regenwaterafvoer
- 31. crepi gebroken wit
- 32. Betonnen deksteen

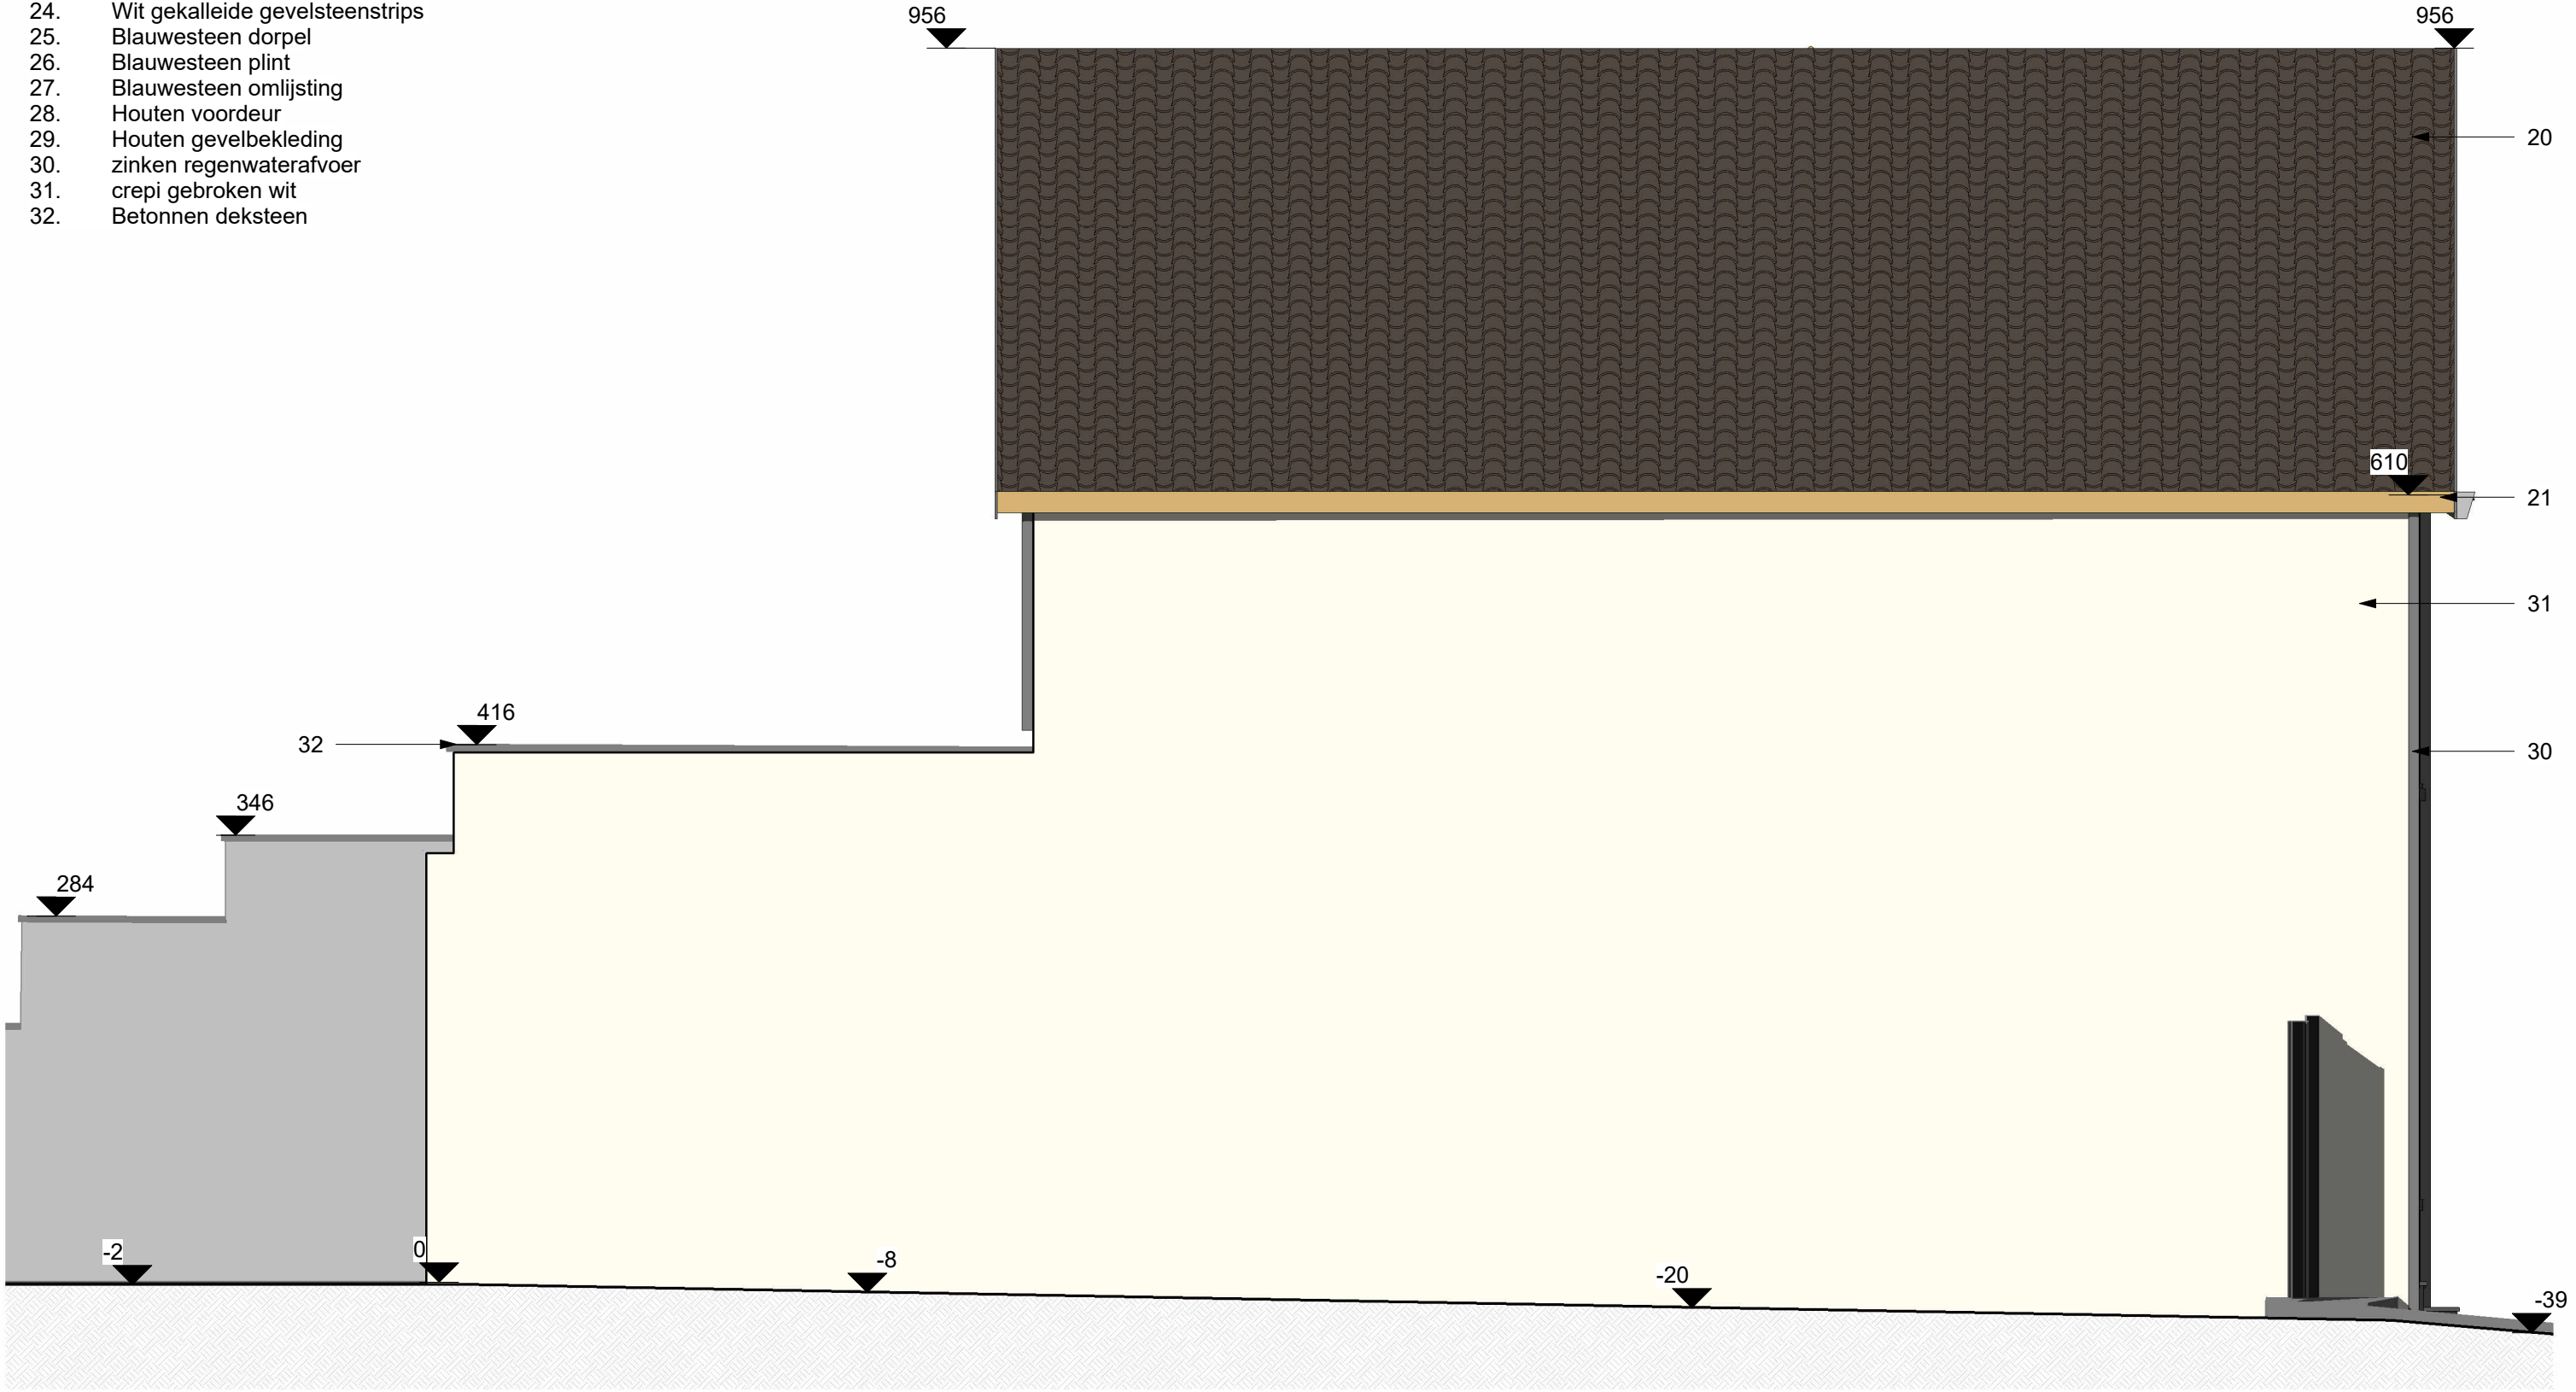

DOSSIER

dossier : Jansen-Hollon
dossiernr: 2024-14
plan : Linkergevel NT
plan nr. : G_N_301_
datum : 18/12/2025
schaal : 1 : 50

BOUWHEER

naam : Dieter & Maja Jansen-Hollon
adres : Suskesstraat 27
3870 Heers
werfadres: Suskesstraat 27
3870 Heers
capakey : 73087A0122/00P000

ARCHITECT

Curious Architects bv
Kersenstraat 21
3870 Heers
0484 831 603
robbert@curiousarchitects.be

