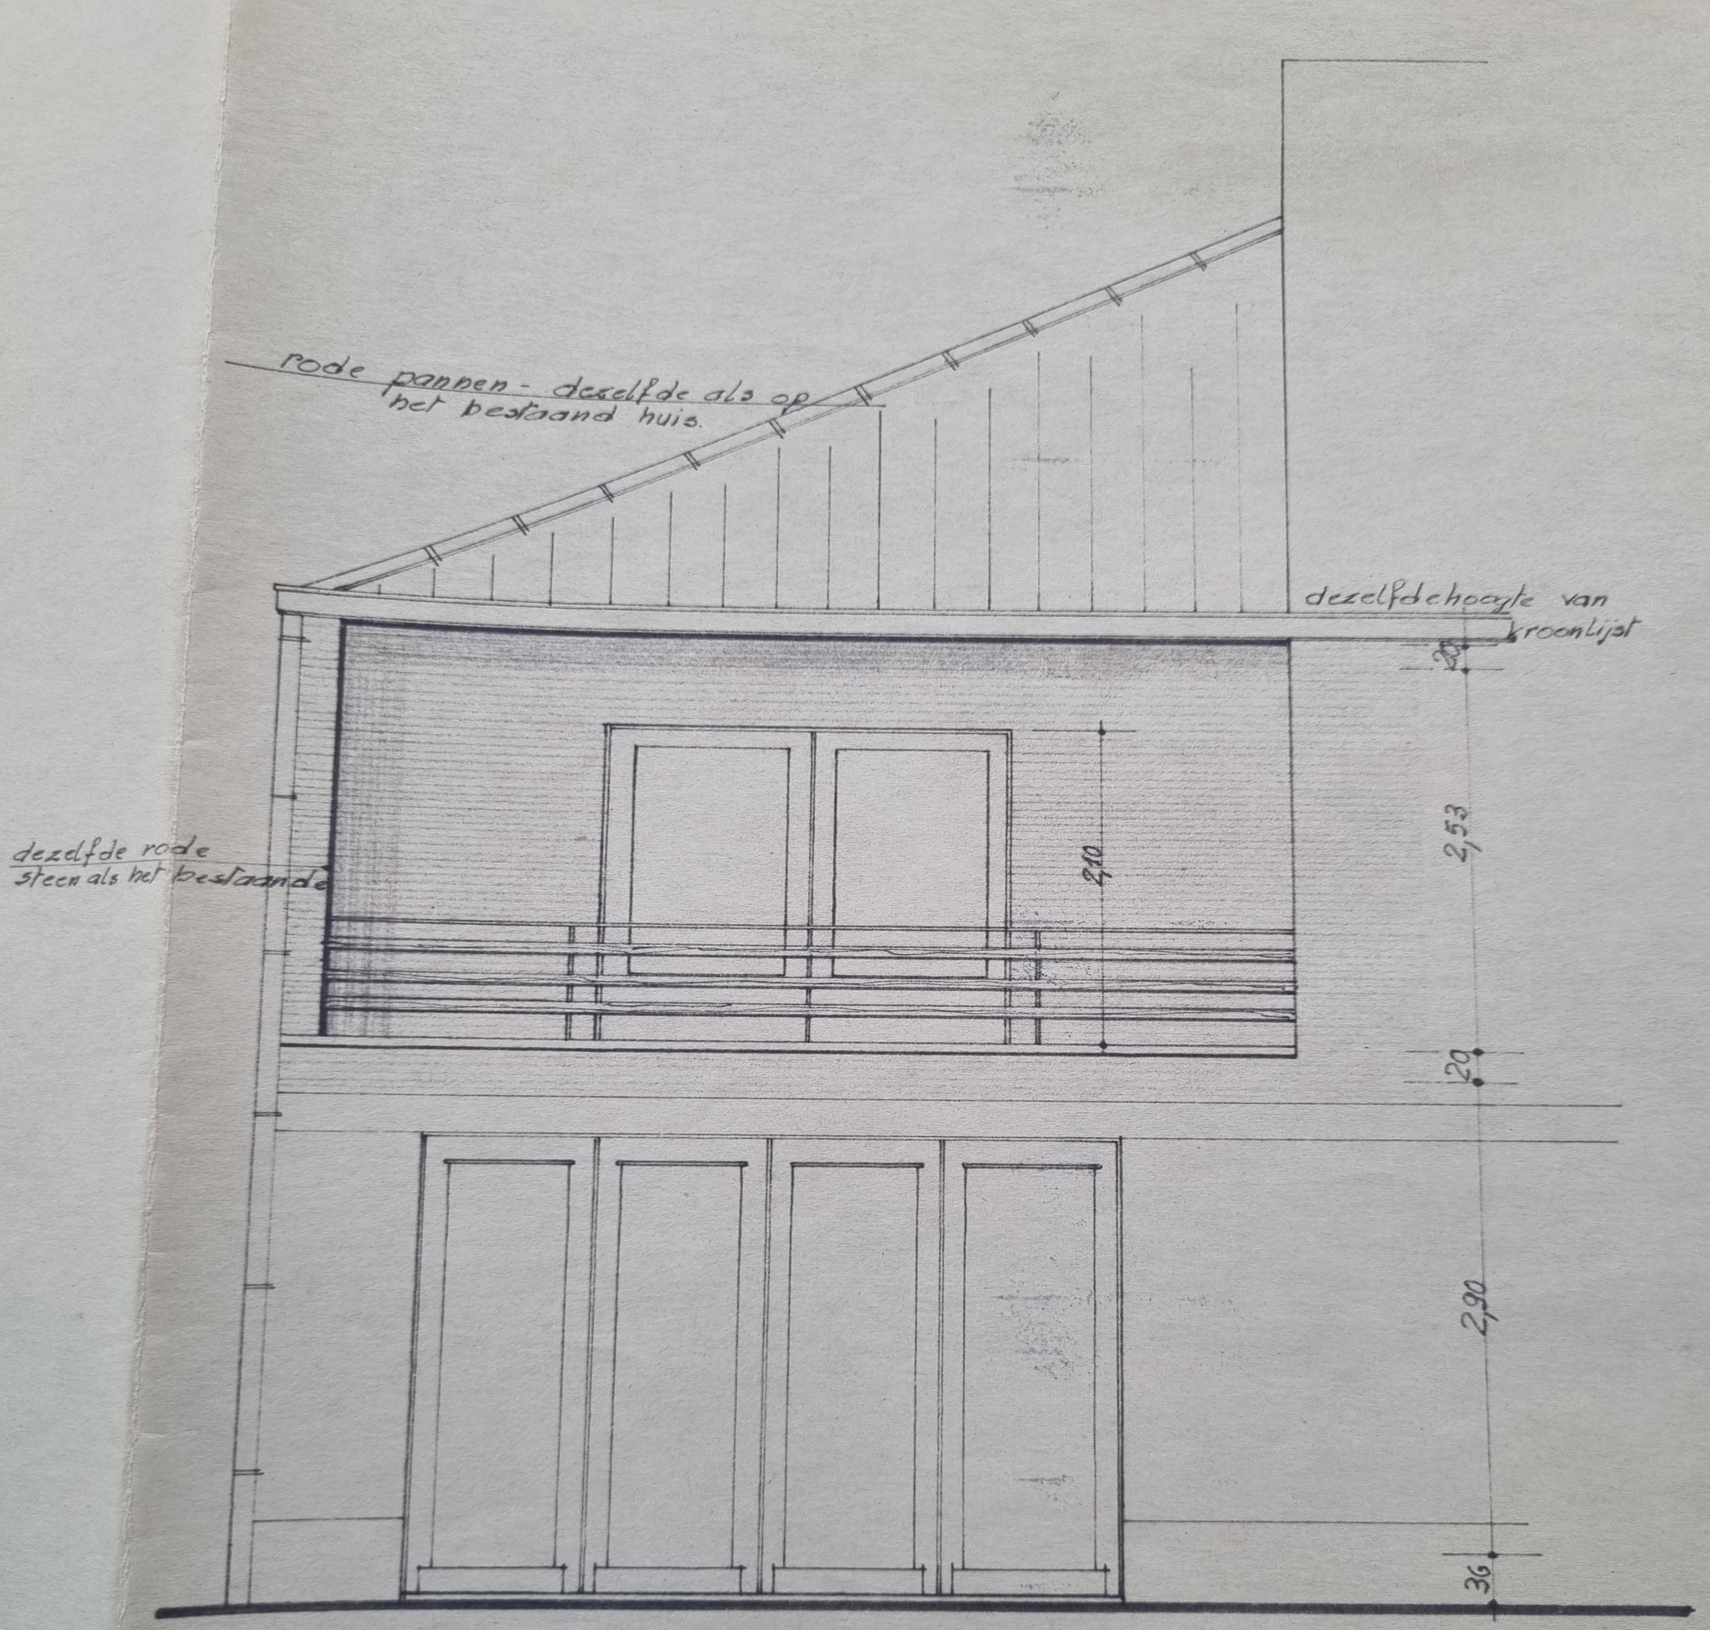

ontworpen uitbreiding voorgevel.