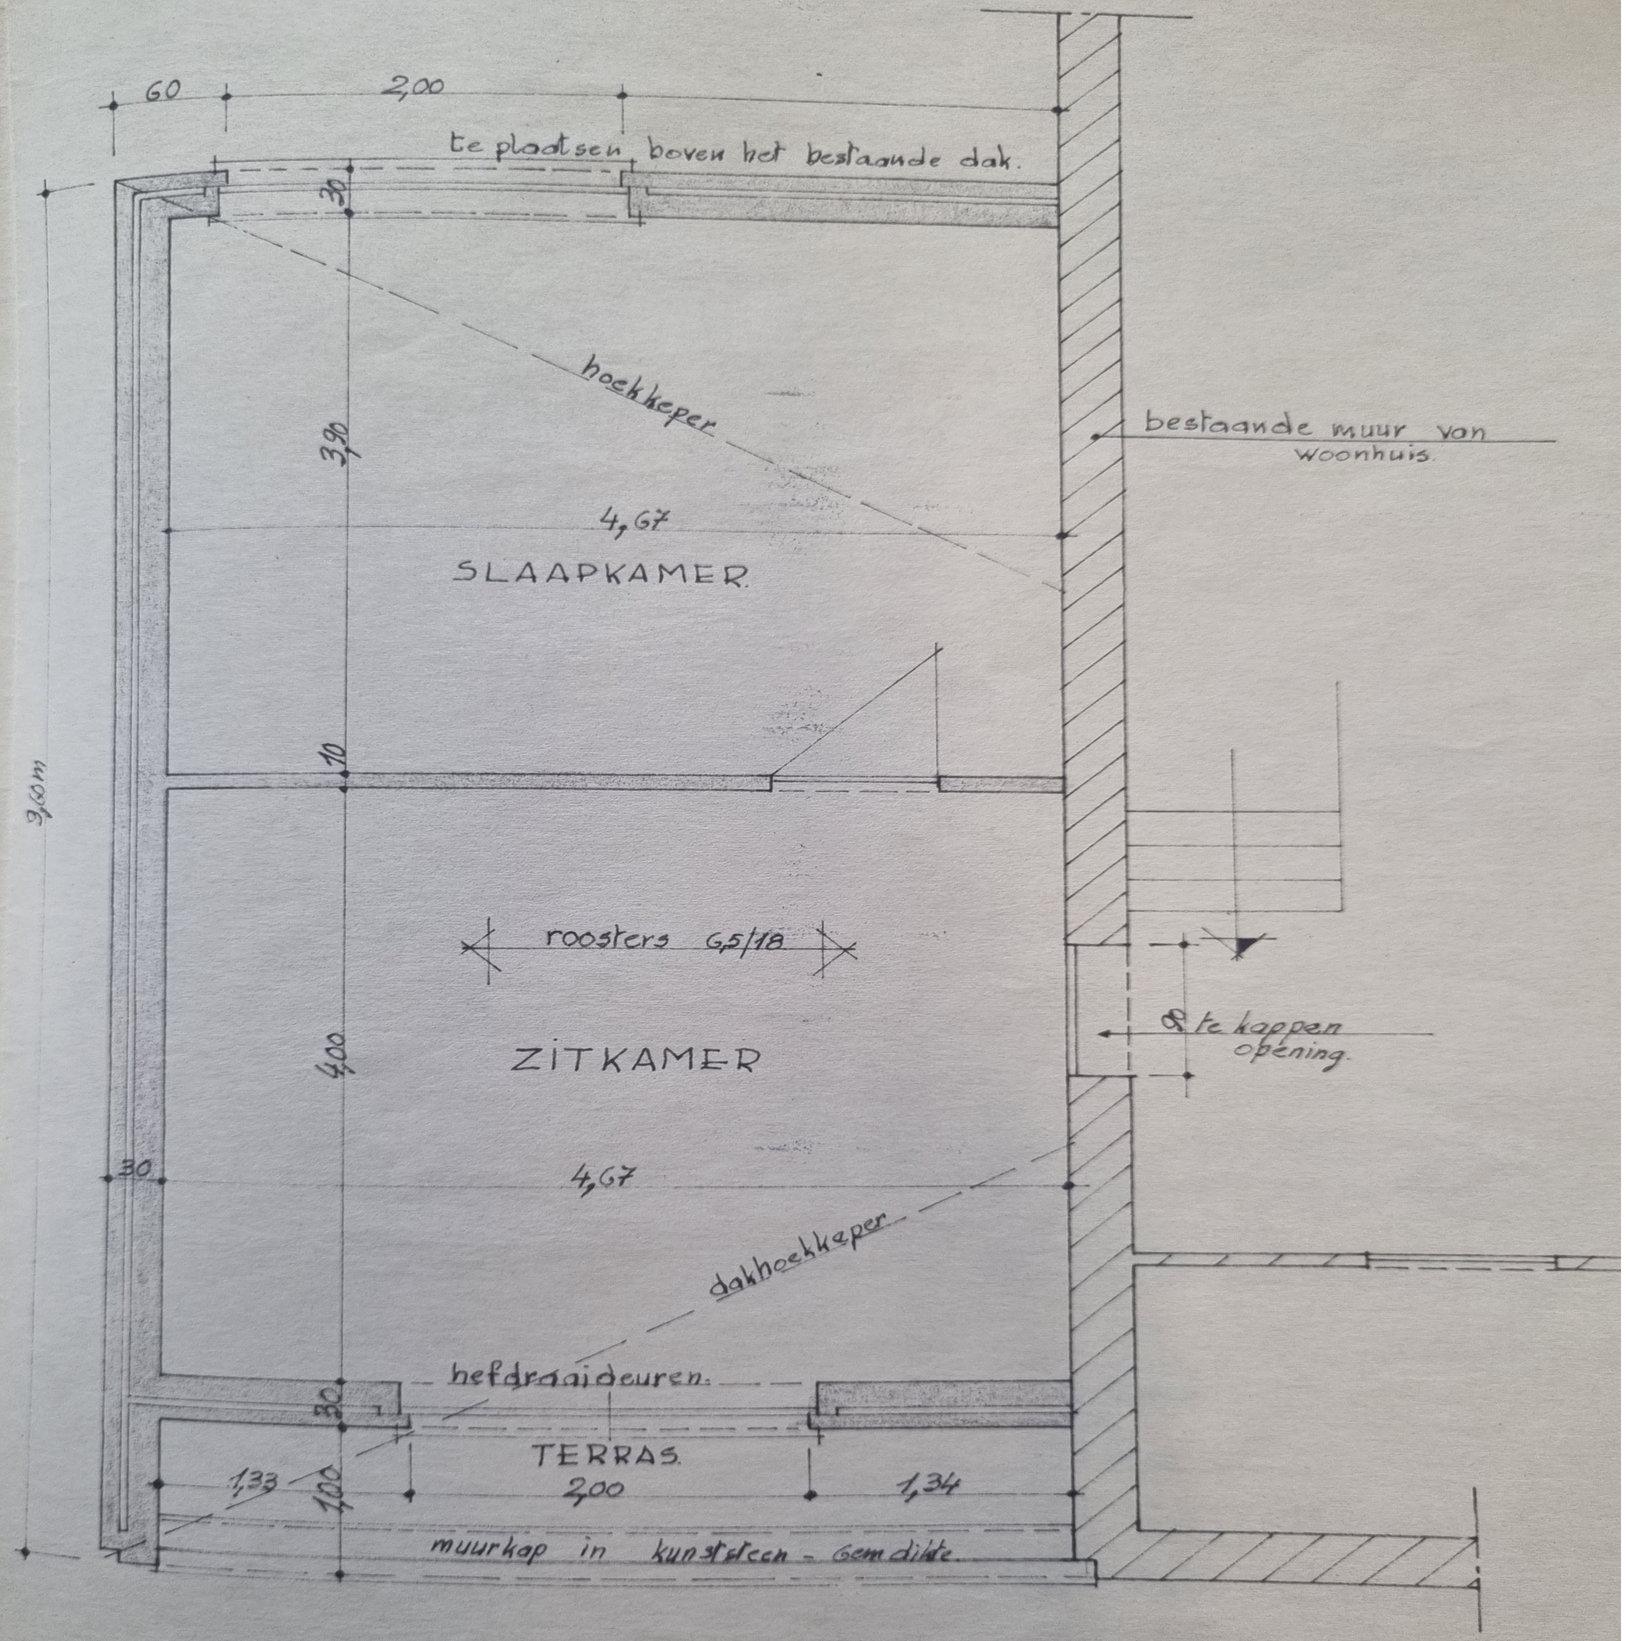

ontworpen uitbreiding verdieping.