


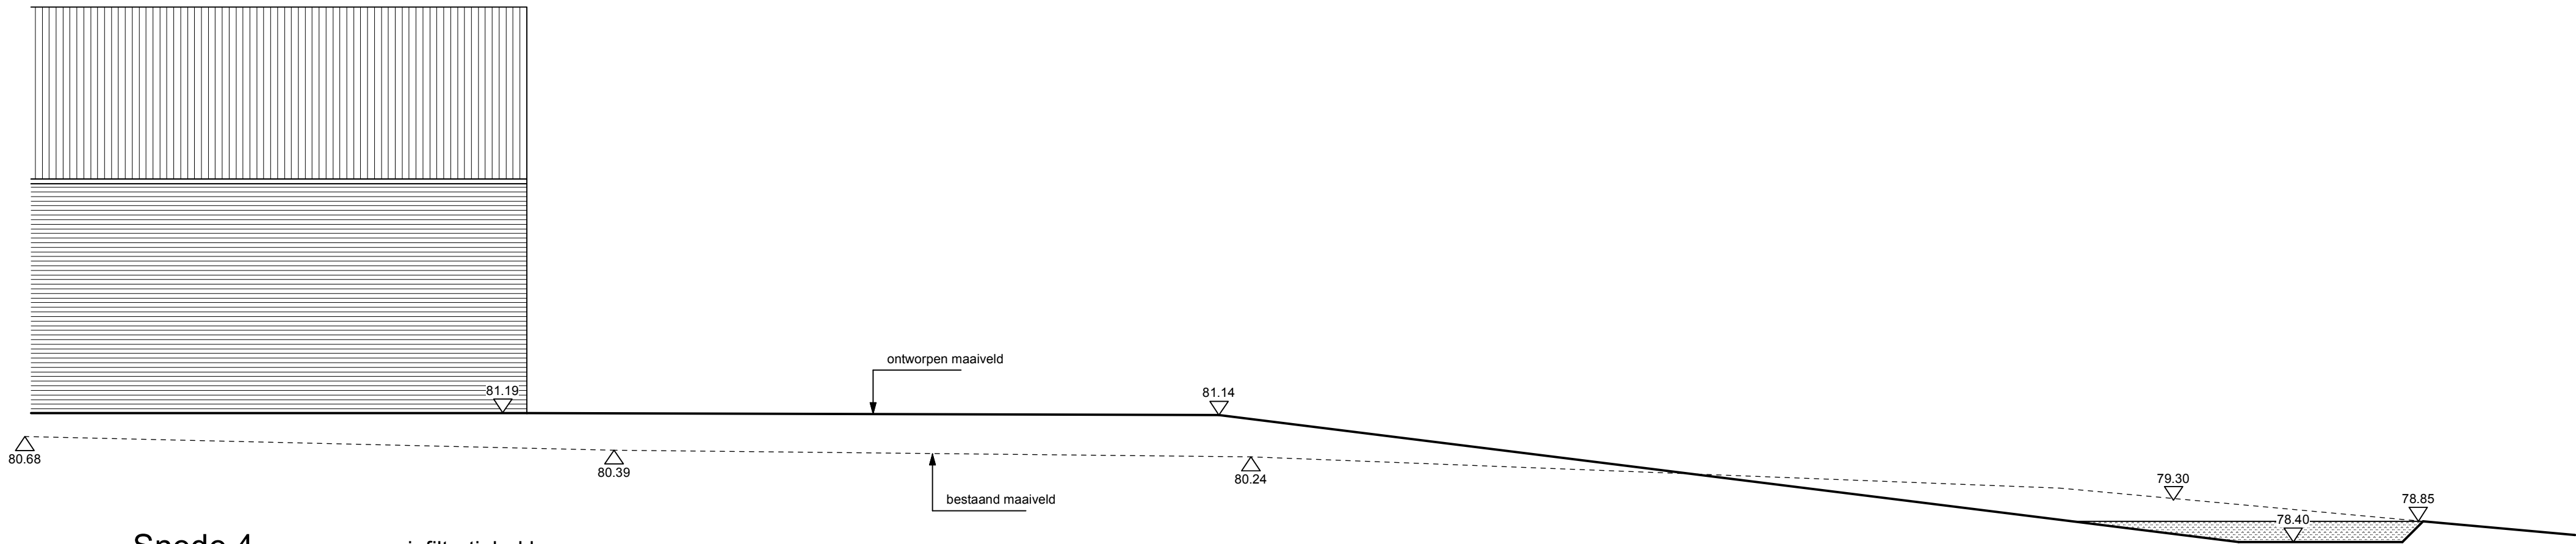

Snede 4 _____infiltratiebekken

