


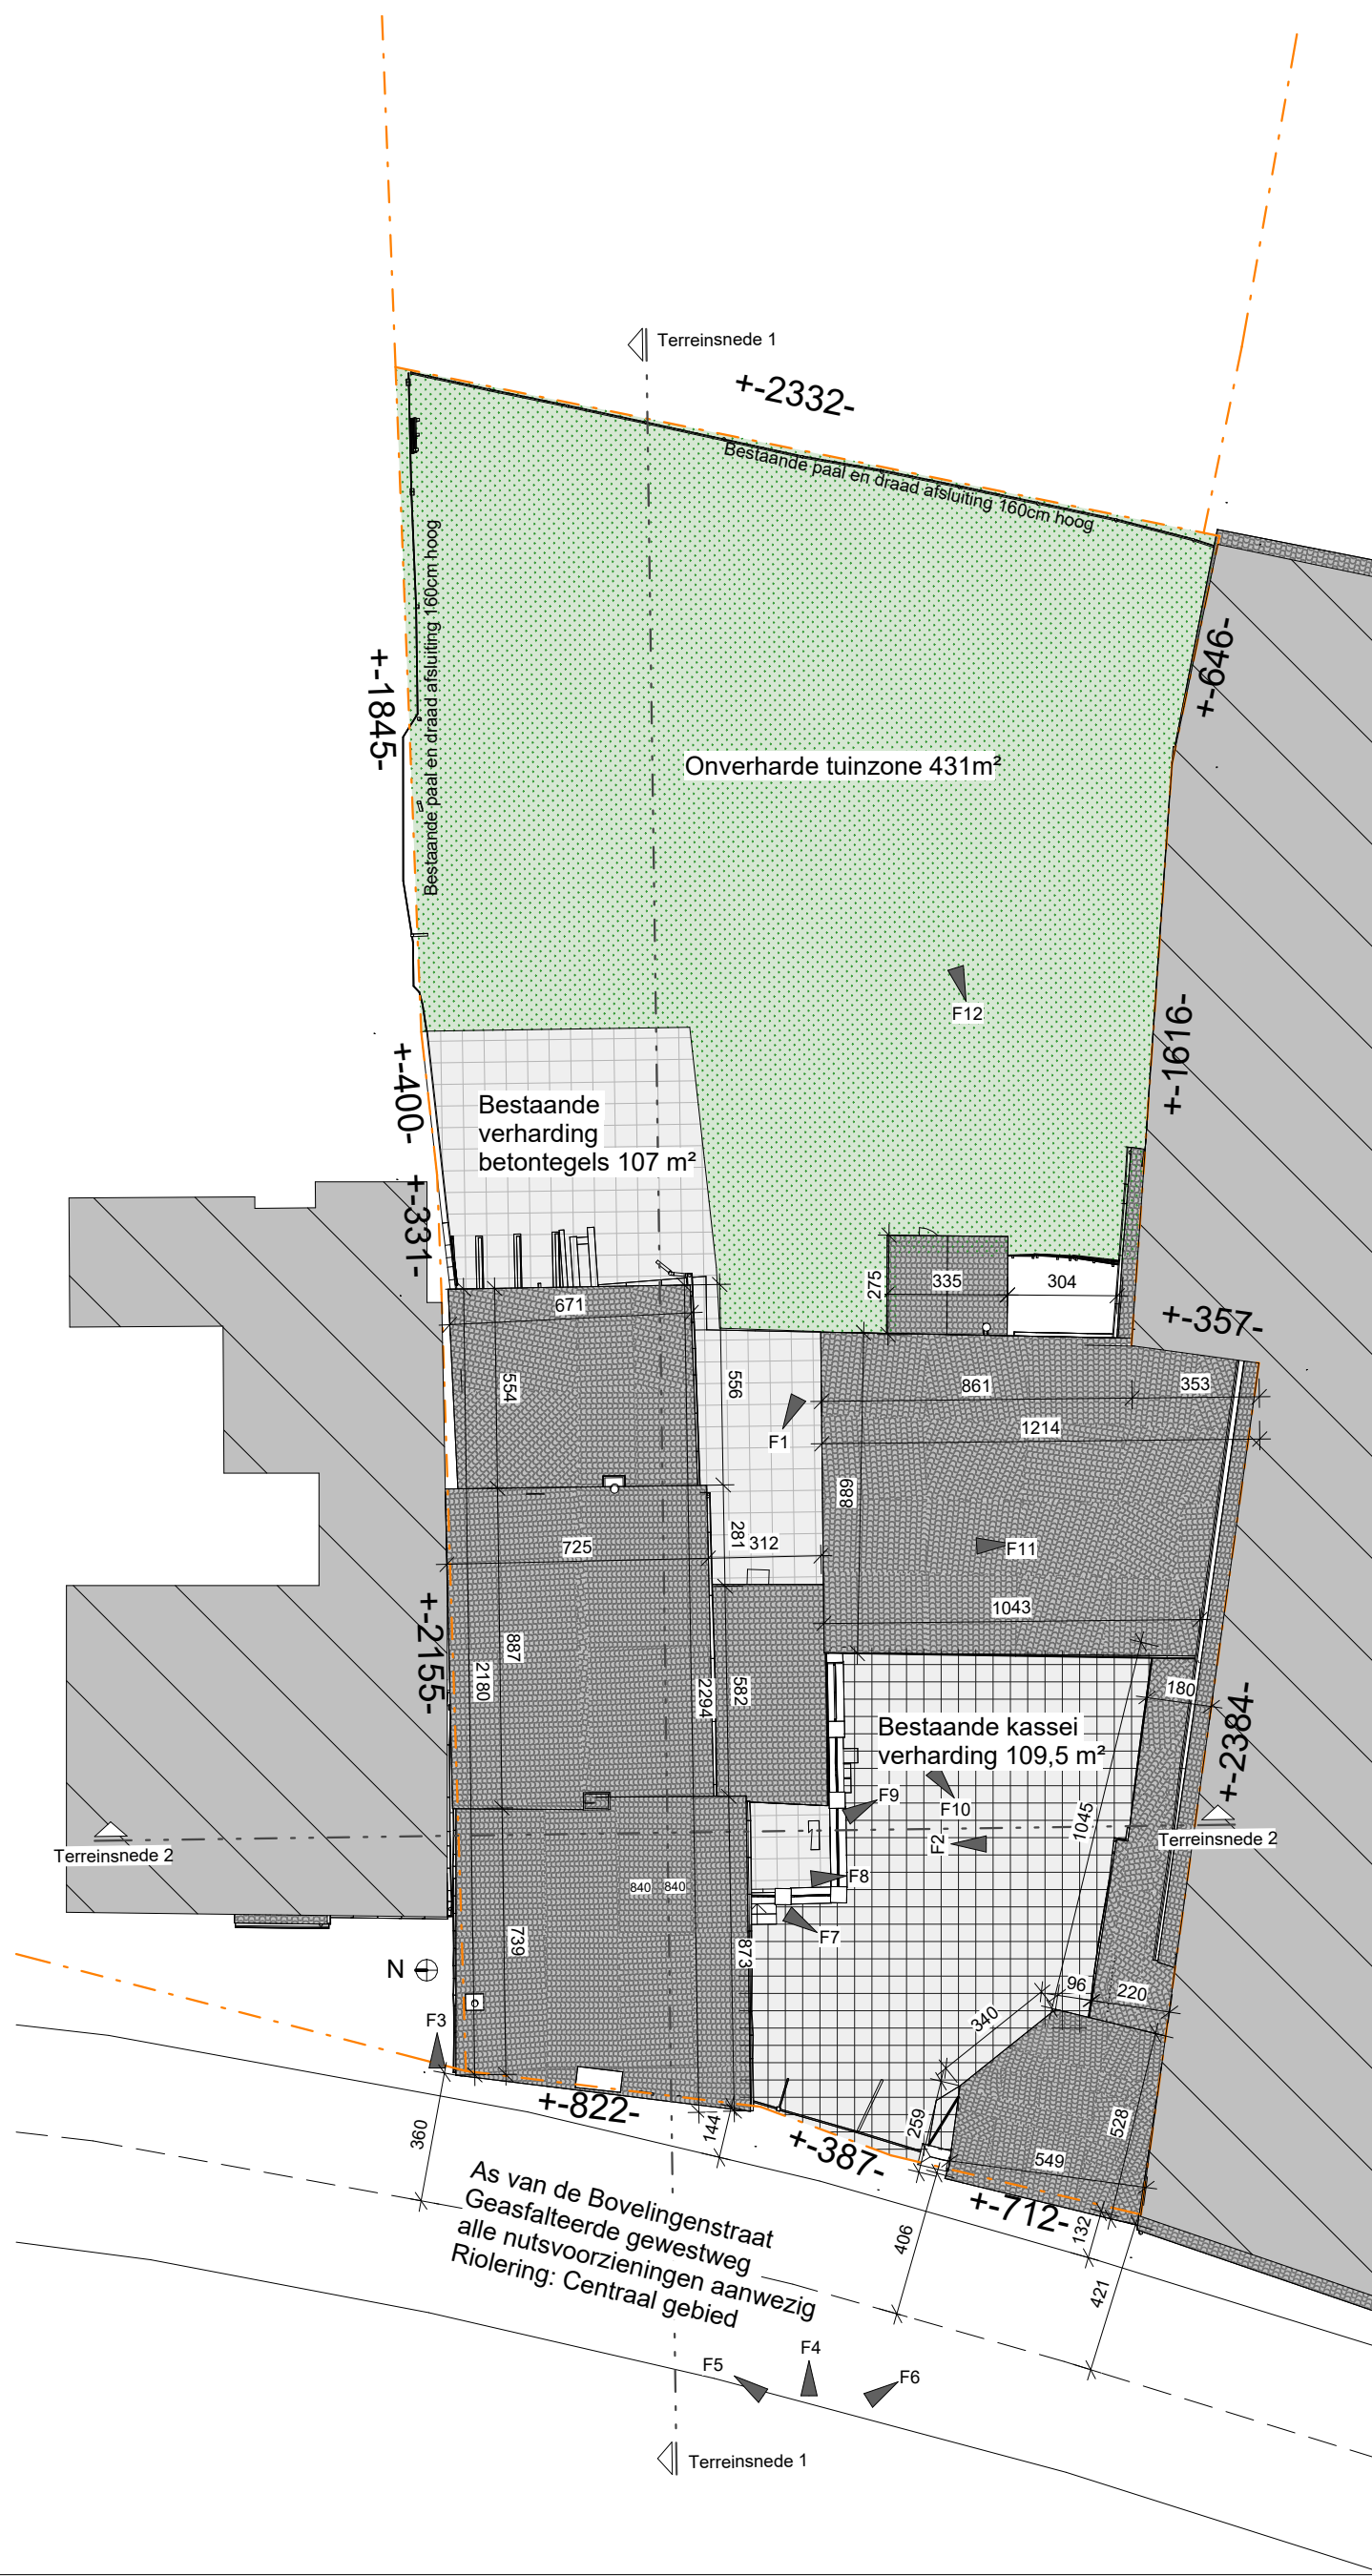

DOSSIER

dossier : Beauduin seizoenarbeiders
dossiernr: 2025_07
plan : inplantingsplan BT
plan nr. : I_B_400_
datum : 01-09-2025
schaal : 1 : 200

BOUWHEER

naam : Pierre Beauduin
adres : Bovelingenstraat 361
3870 Heers
werfadres: Bovelingenstraat 359
3870 Heers
kad.geg. :

ARCHITECT

Curious Architects bv
Kersenstraat 21
3870 Heers
0484 831 603
robbert@curiousarchitects.be

