


Materiaallijst:

- | | | | |
|-----|--|-----|--------------------------------|
| 1. | Bestaande Gevelsteen roodbruin genuanceerd | 20. | Nieuwe gevelbekleding in crepi |
| 2. | Bestaande stalen ligger | 21. | pvc buitenschrijnwerk zwart |
| 3. | Bestaand houten schrijnwerk | 22. | zinken dakgoot |
| 4. | Bestaande PVC dakafvoer | 23. | zinken regenwaterafvoer |
| 5. | Bestaande plint donkere cementering | 24. | blauwesteen gevelplint |
| 6. | Bestaande roodbruine dakpannen | 25. | Nieuwe zwarte vlakke dakpannen |
| 7. | Bestaande zinken dakgoot | 26. | Dakrandprofiel zwart |
| 8. | Bestaande houten pergola | | |
| 9. | Bestaande gegalaniseerde metalen poort | | |
| 10. | Bestaande schoorsteen beton | | |
| 11. | Bestaande dakpannen zwart | | |
| 12. | Bestaande golfplaten dak | | |

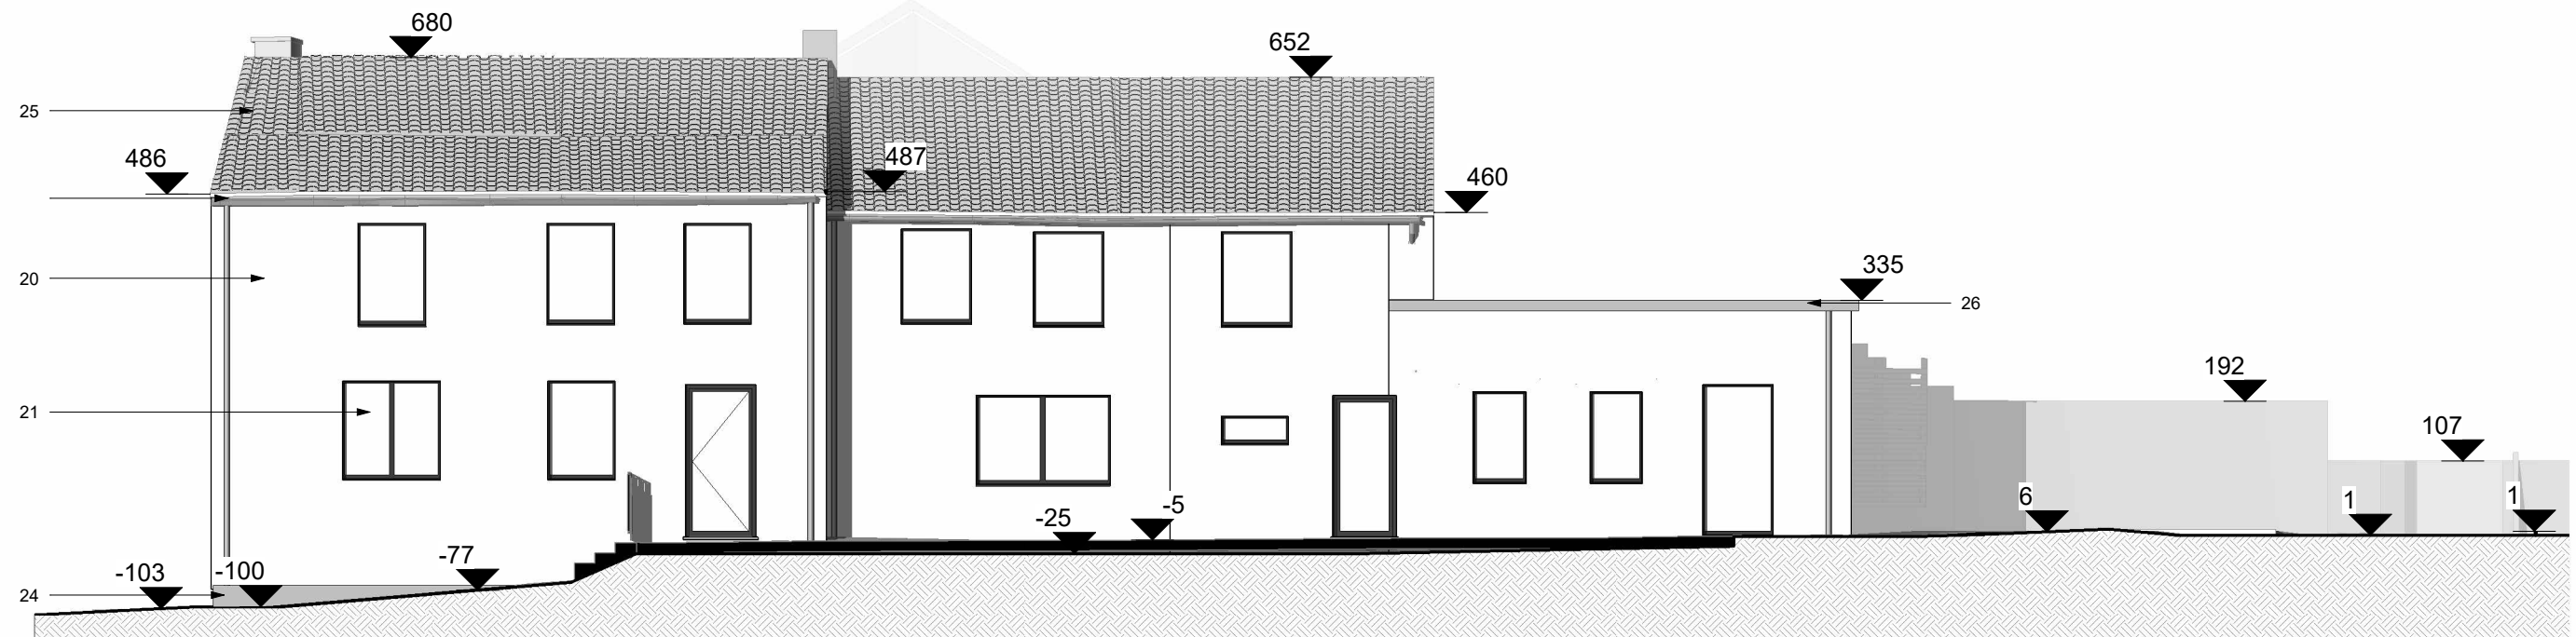

DOSSIER

dossier : Beauduin seizoenarbeiders
dossiernr: 2025_07
plan : Rechtergevel NT
plan nr. : G_N_303_
datum : 01-09-2025
schaal : 1 : 100

BOUWHEER

naam : Pierre Beauduin
adres : Bovelingenstraat 361
3870 Heers
werfadres: Bovelingenstraat 359
3870 Heers
kad.geg. :

ARCHITECT

Curious Architects bv
Kersenstraat 21
3870 Heers
0484 831 603
robbert@curiousarchitects.be

