

Materiaallijst:

1.

Bestaande Gevelsteen roodbruin genuanceerd

2.

Bestaande stalen ligger

3.

Bestaand houten schrijnwerk

4.

Bestaande PVC dakafvoer

5.

Bestaande plint donkere cementering

6.

Bestaande roodbruine dakpannen

7.

Bestaande zinken dakgoot

8.

Bestaande houten pergola

9.

Bestaande gegalvaniseerde metalen poort

10.

Bestaande schoorsteen beton

11.

Bestaande dakpannen zwart

12.

Bestaande golfplaten dak
20.

Nieuwe gevelbekleding in crepi

21.

pvc buitenschrijnwerk zwart

22.

zinken dakgoot

23.

zinken regenwaterafvoer

24.


blauwesteen gevelplint

25.

Nieuwe zwarte vlakke dakpannen

26.

Dakrandprofiel zwart

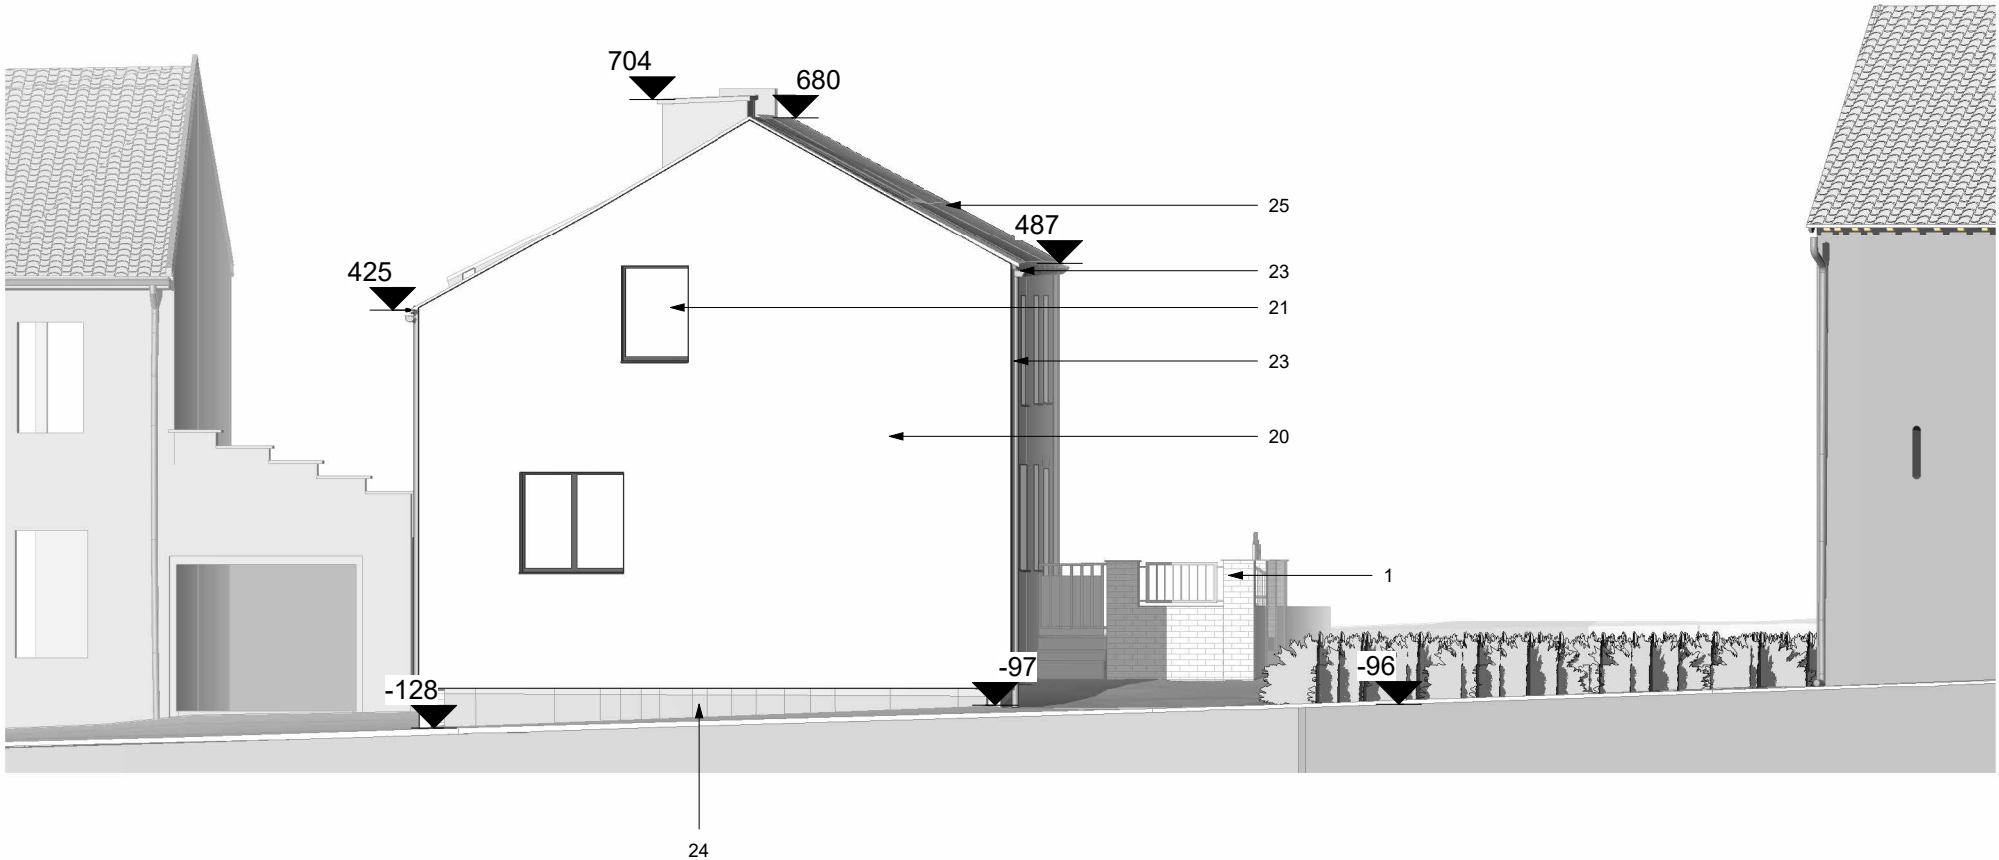

DOSSIER

dossier : Beauduin seizoenarbeiders
dossiernr: 2025_07
plan : Voorgevel NT
plan nr. : G_N_300_
datum : 01-09-2025
schaal : 1 : 100

BOUWHEER

naam : Pierre Beauduin
adres : Bovelingenstraat 361
3870 Heers
werfadres: Bovelingenstraat 359
3870 Heers
kad.geg. :

ARCHITECT

Curious Architects bv
Kersenstraat 21
3870 Heers
0484 831 603
robbert@curiousarchitects.be

